


Projekt aranżacji wnętrz




projektant: mgr inż. arch. Ewelina Mikulska
adres: ul. Średnia 42C, Szczecin
inwestor: Katarzyna i Edwar Jaworscy

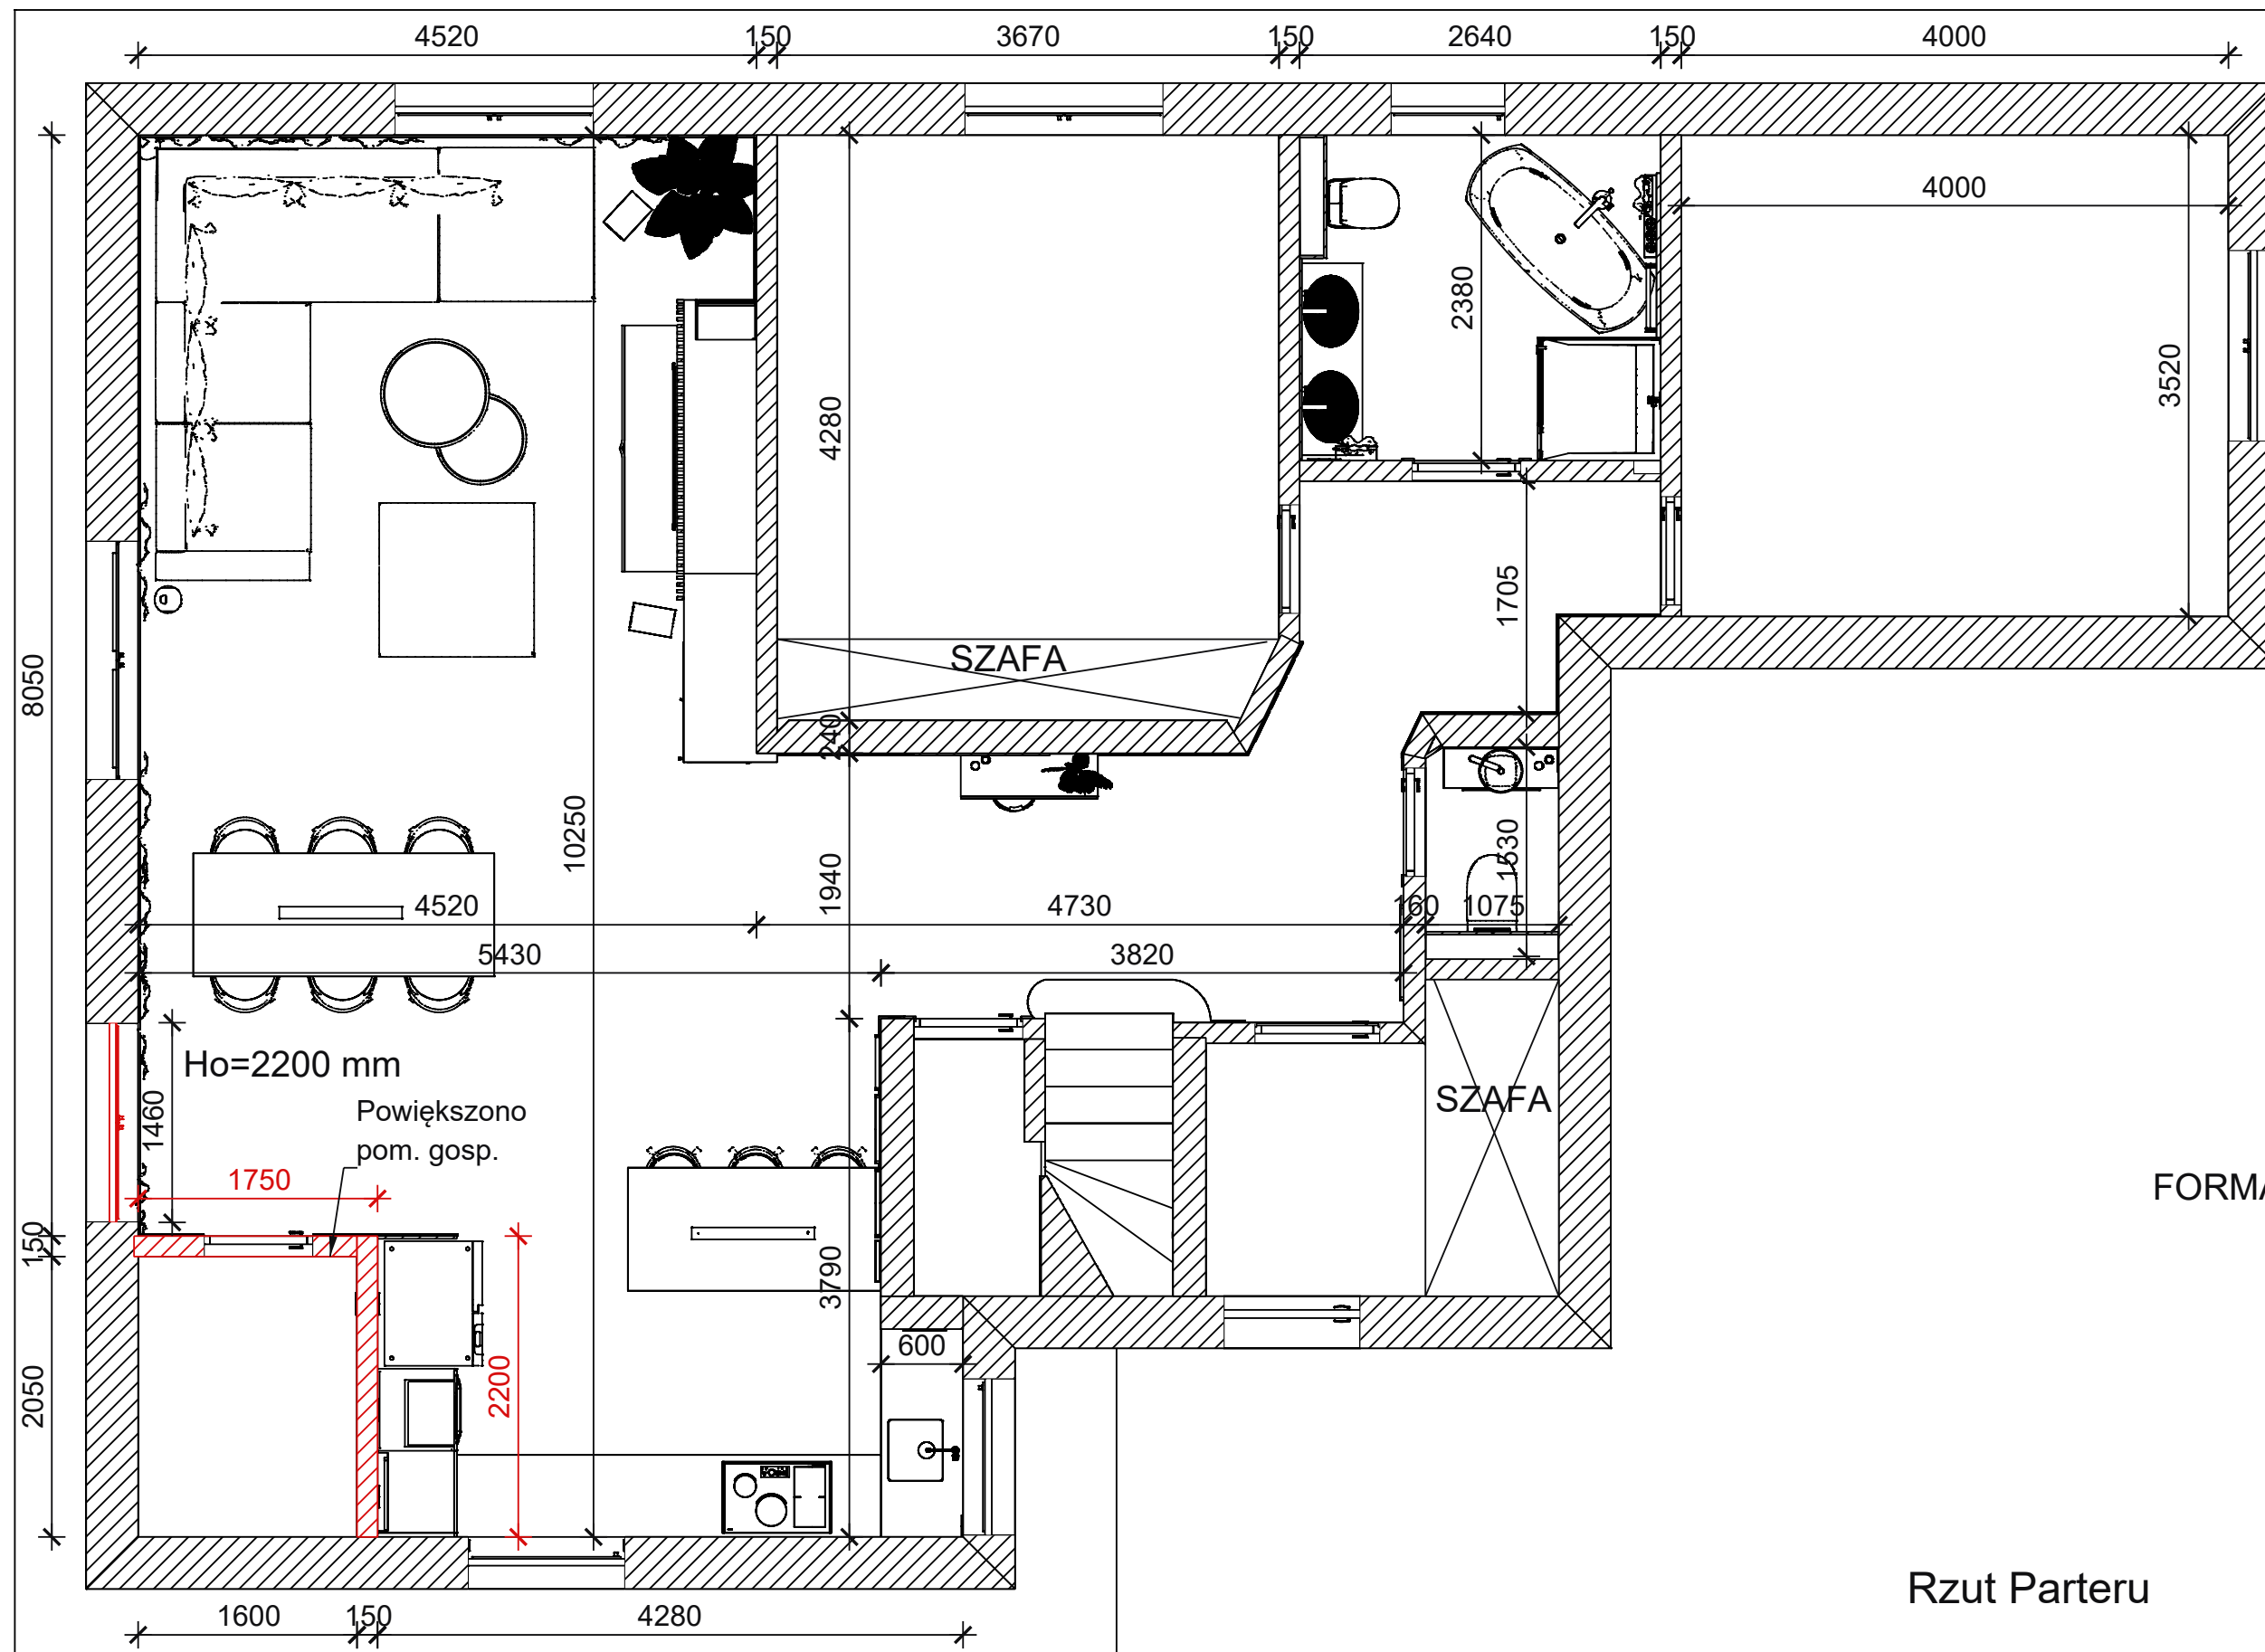



FORMAT A3

Rzut Parteru

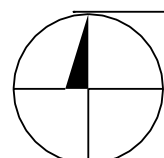

	projektant: mgr inż. arch. Ewelina Mikulska	NR RYS. 1
data: 01/2021	inwestor: Katarzyna Edward Jaworscy	skala 1:50

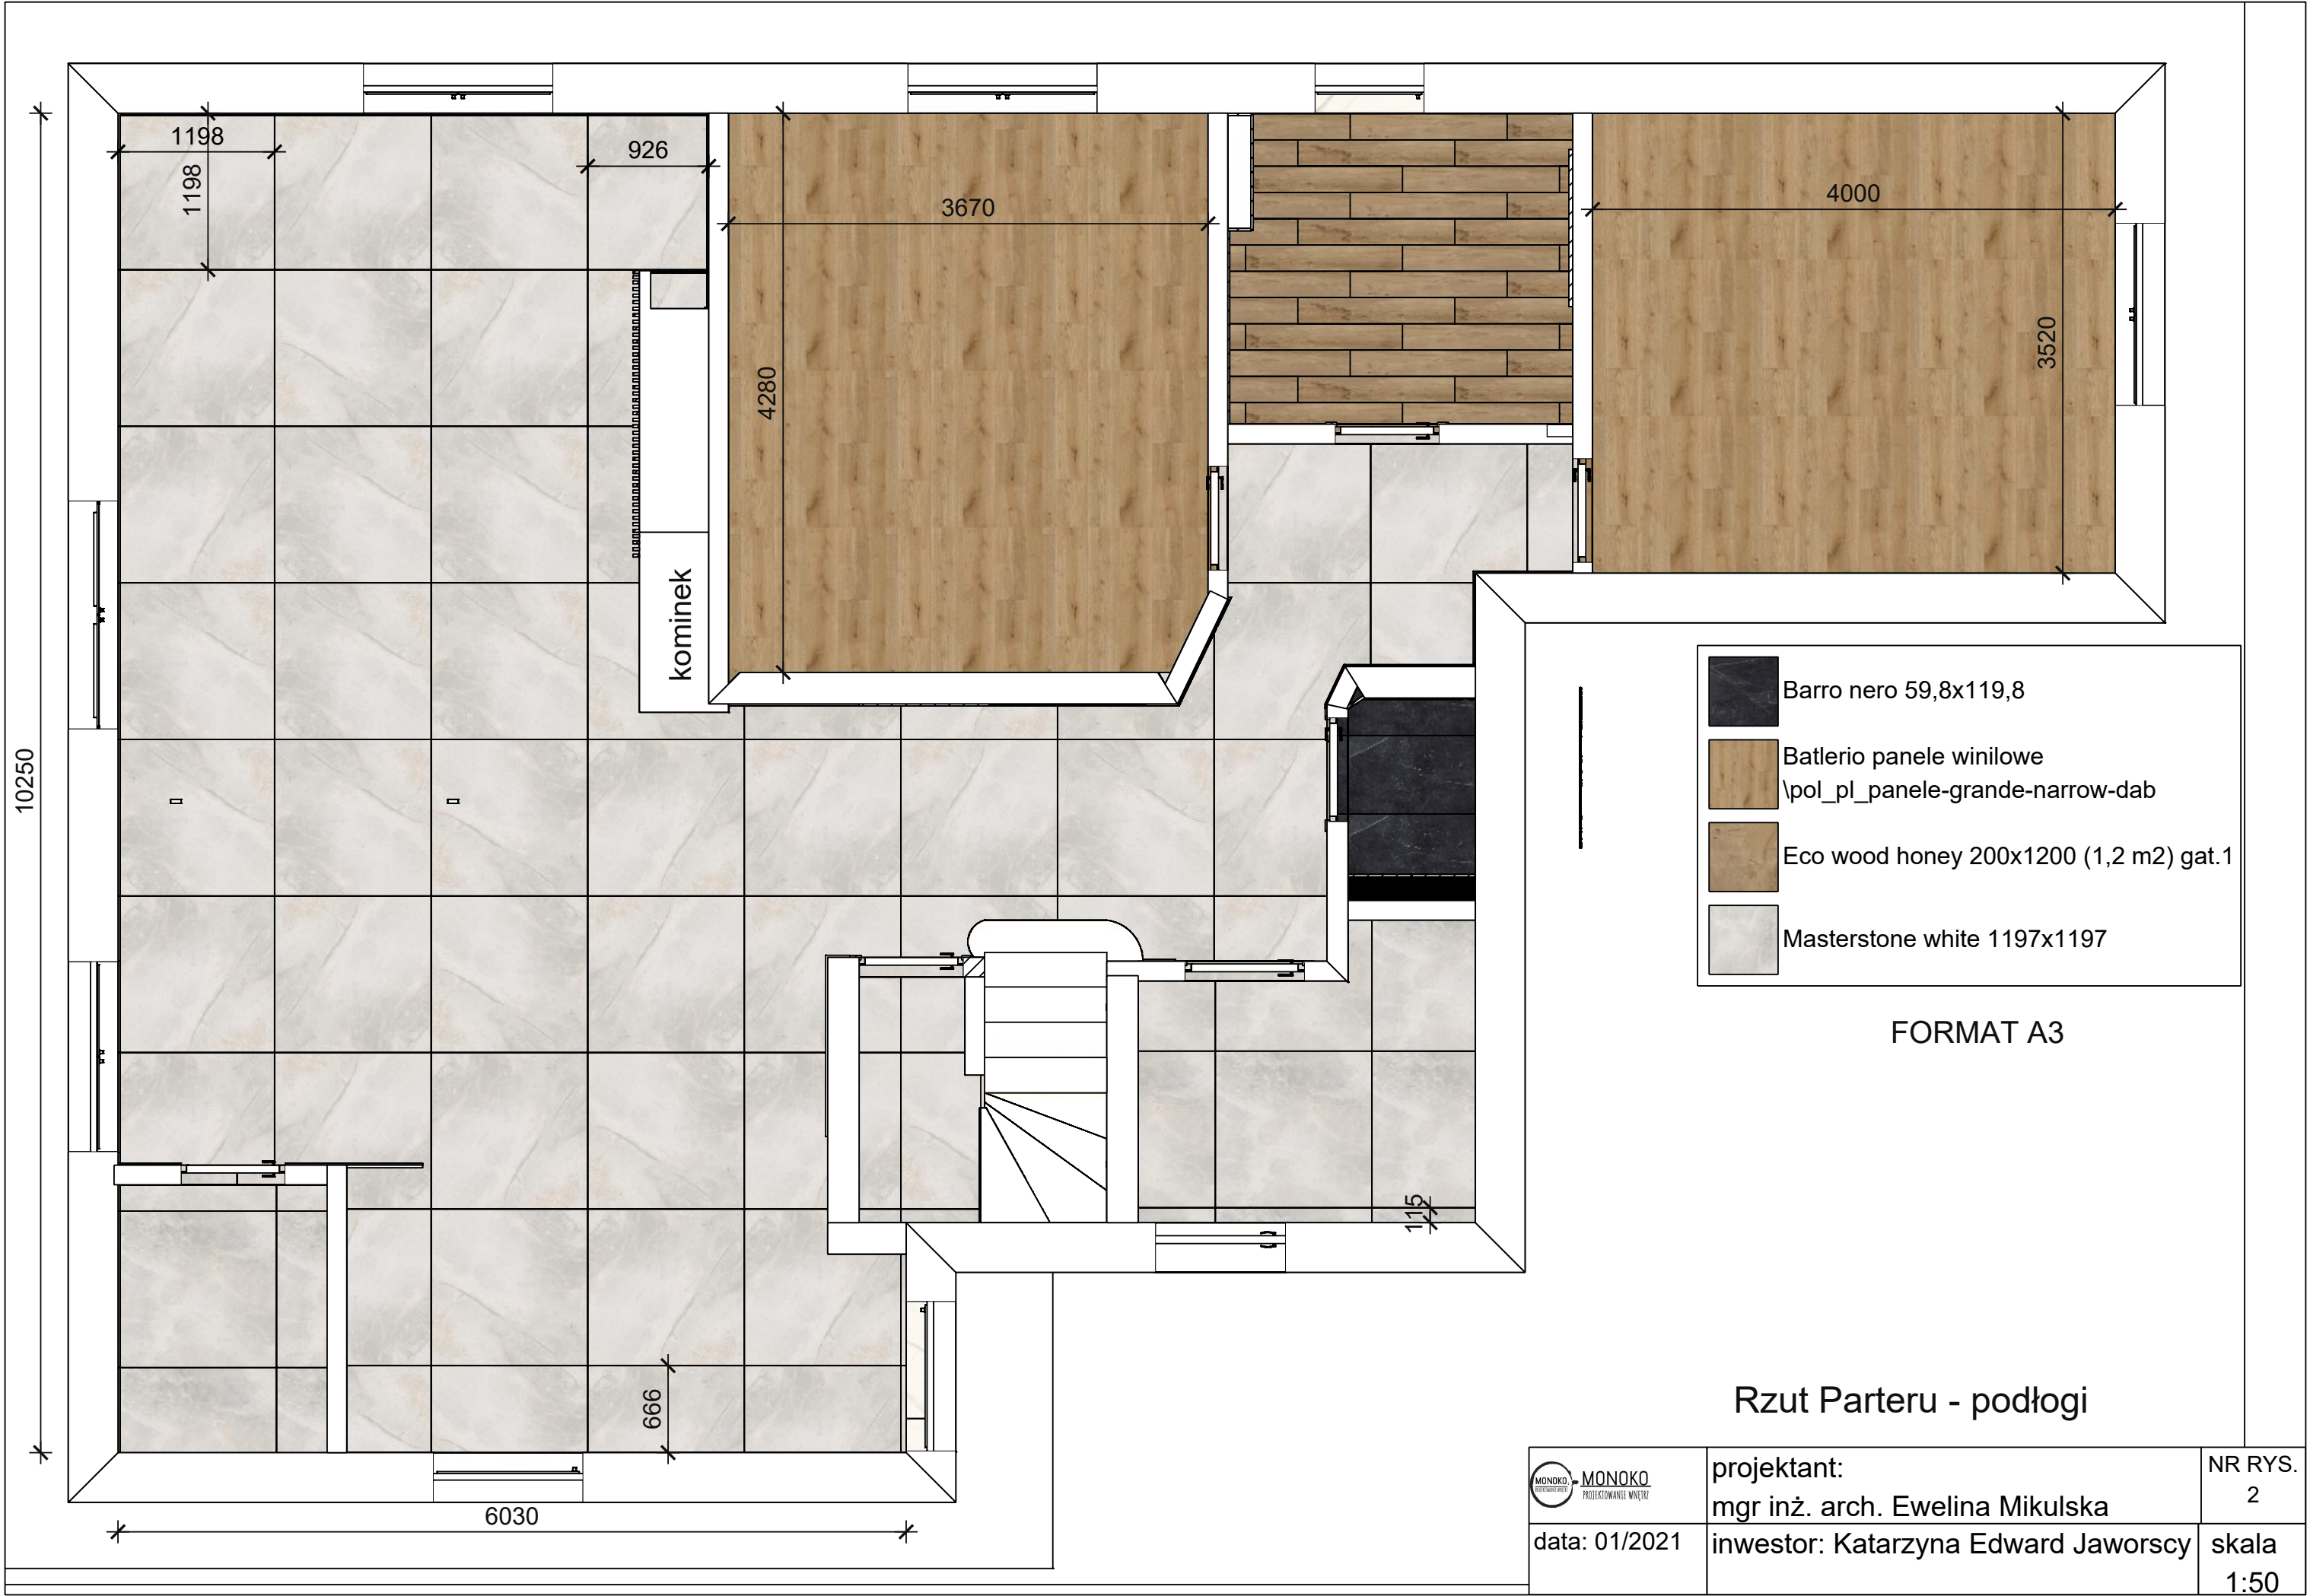


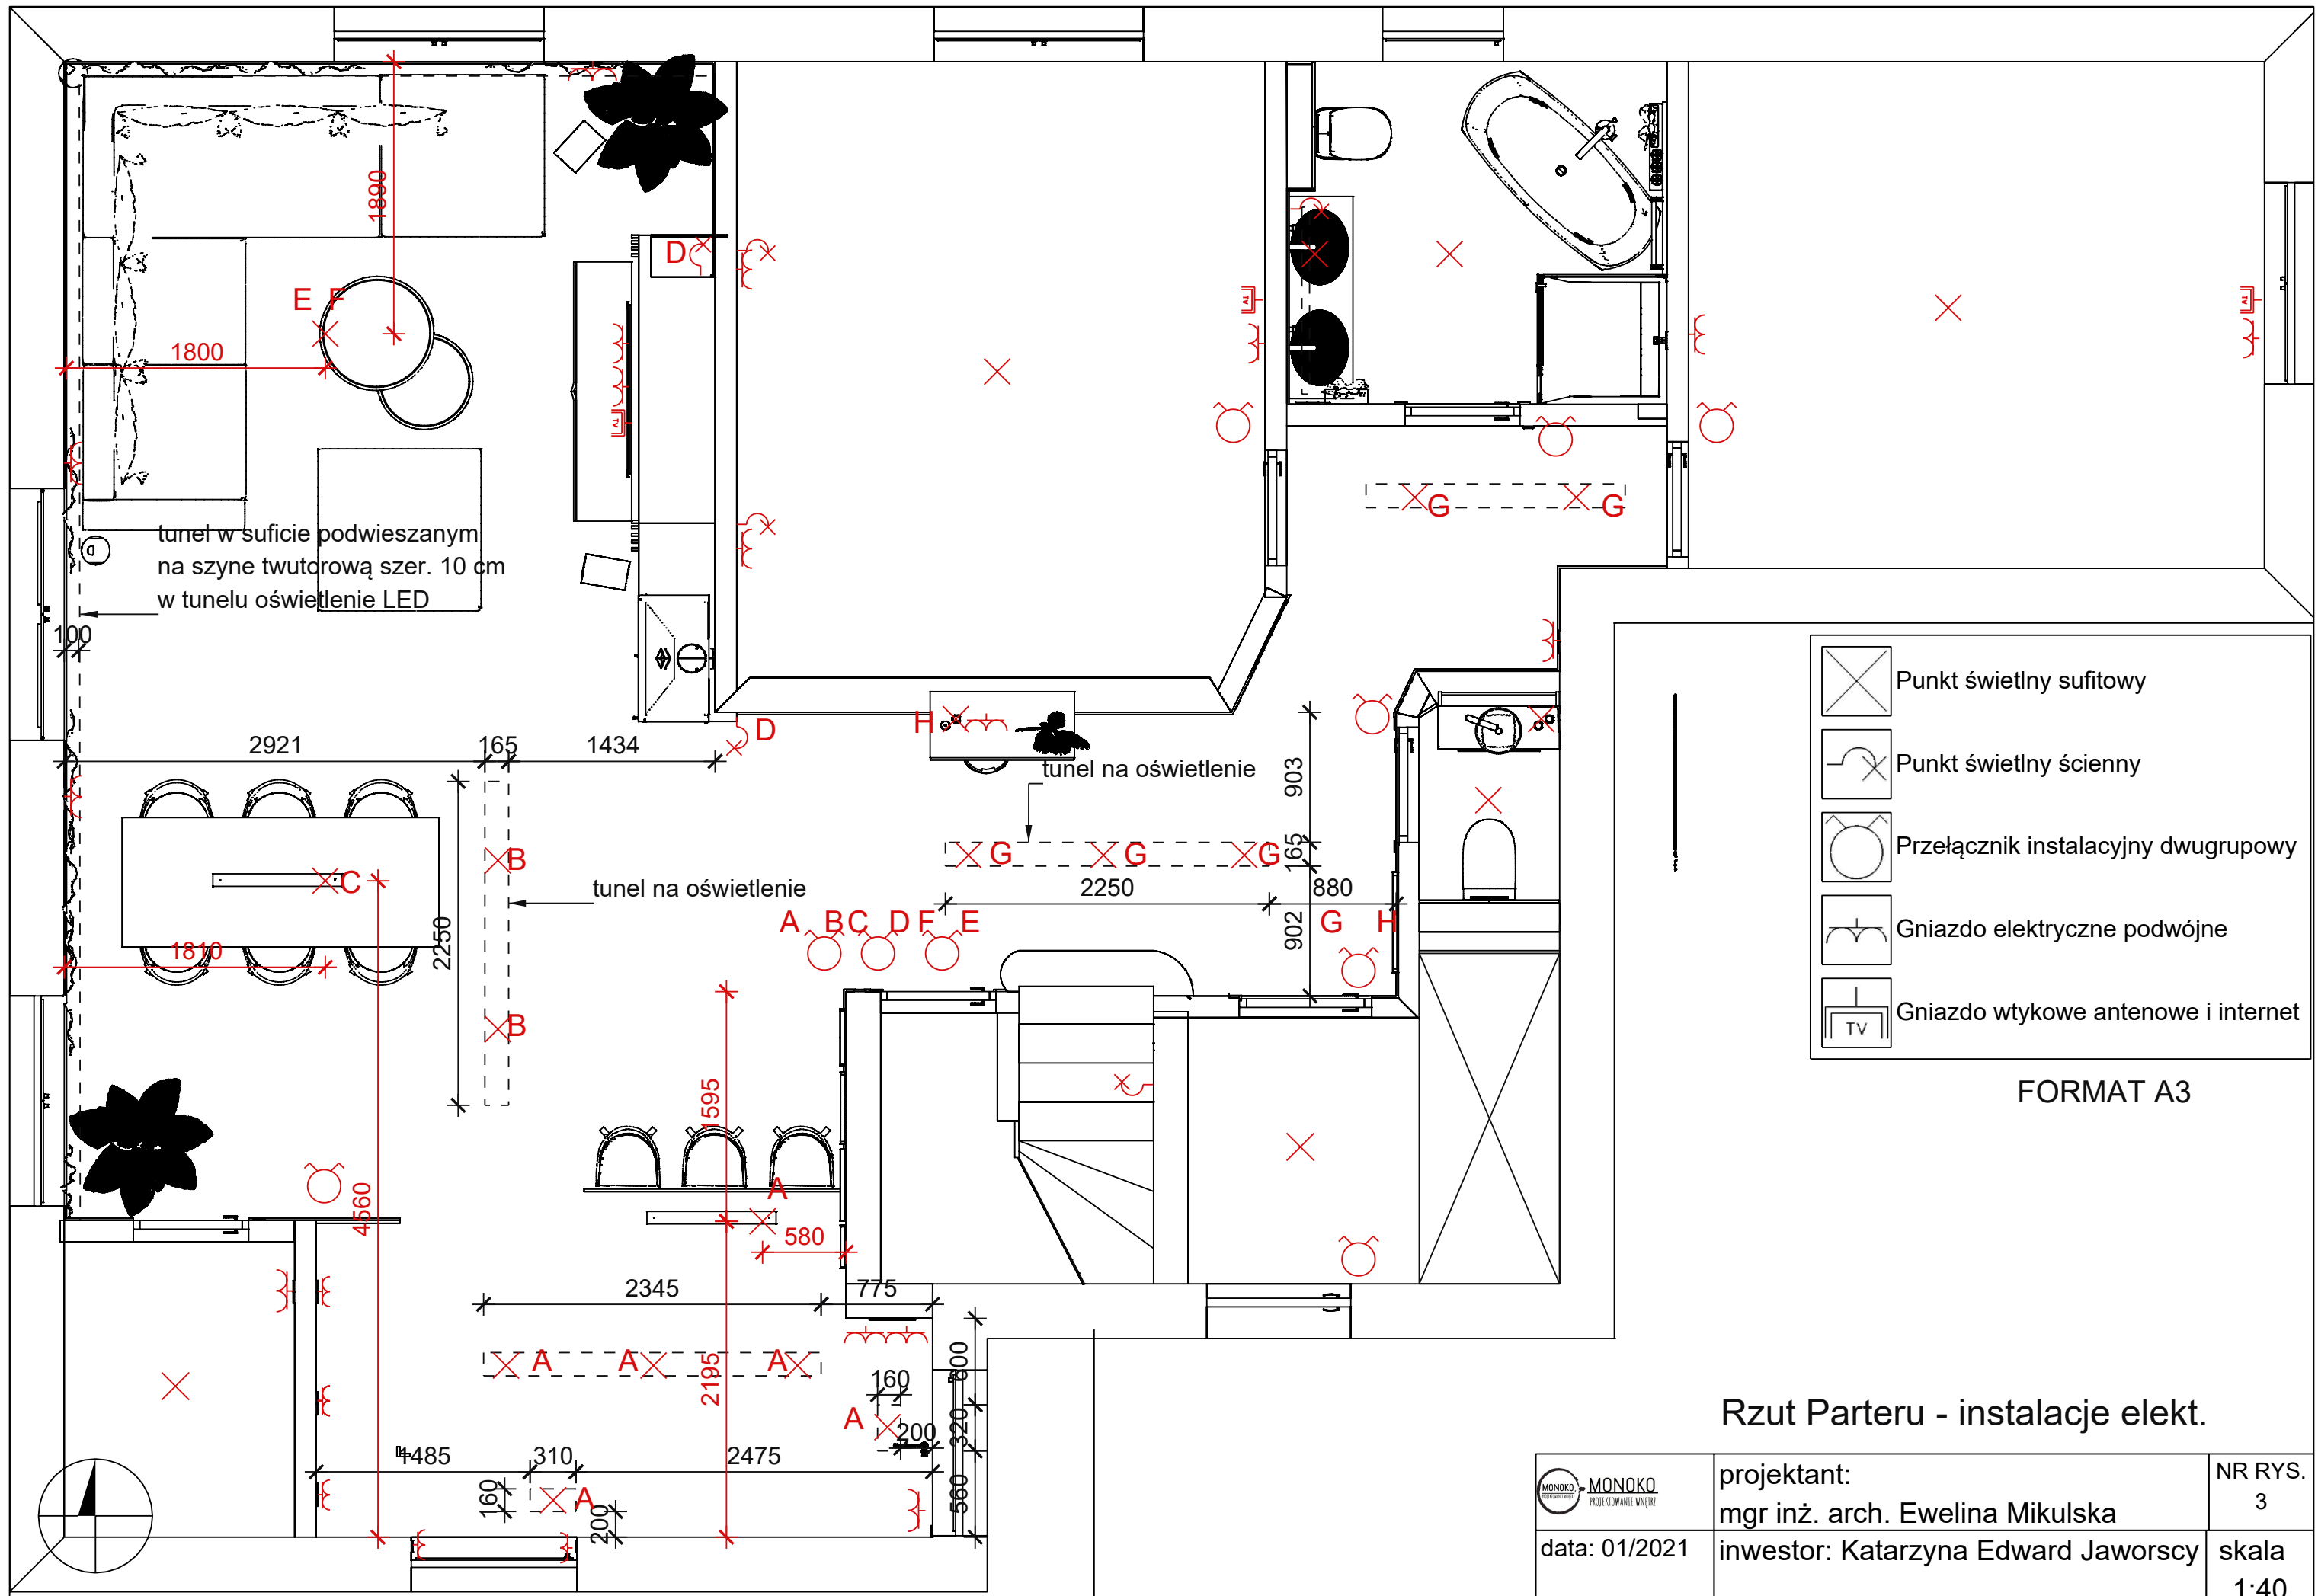


Kuchnia - wizualizacje



projektant: mgr inż. arch. Ewelina Mikulska
adres: ul. Średnia 42C, Szczecin
inwestor: Katarzyna i Edwar Jaworscy

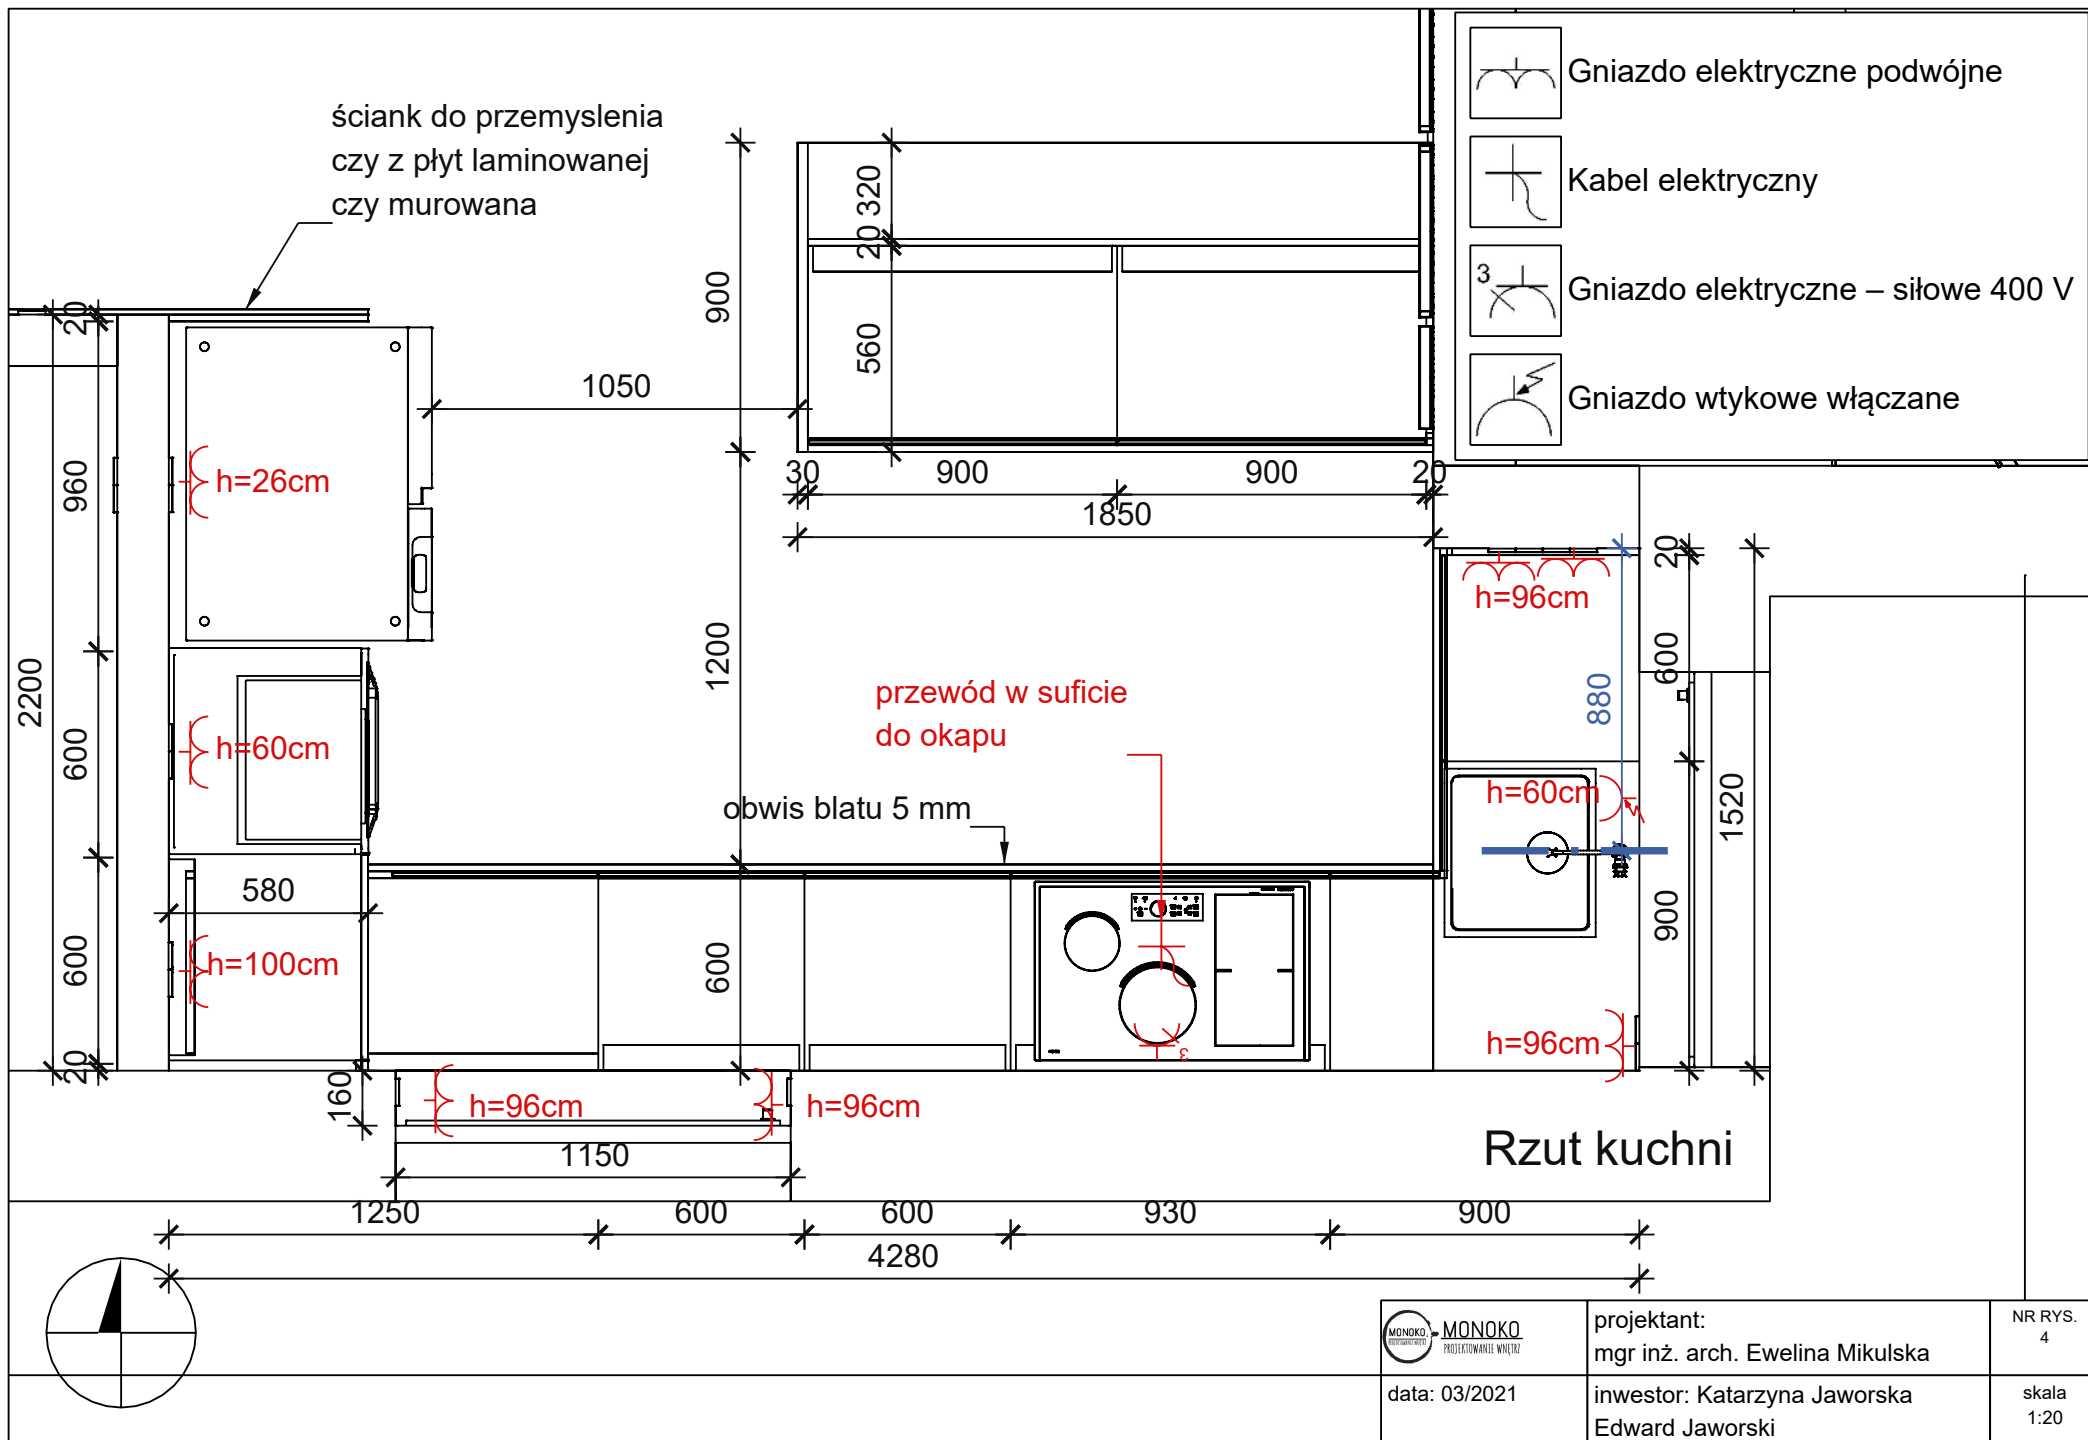

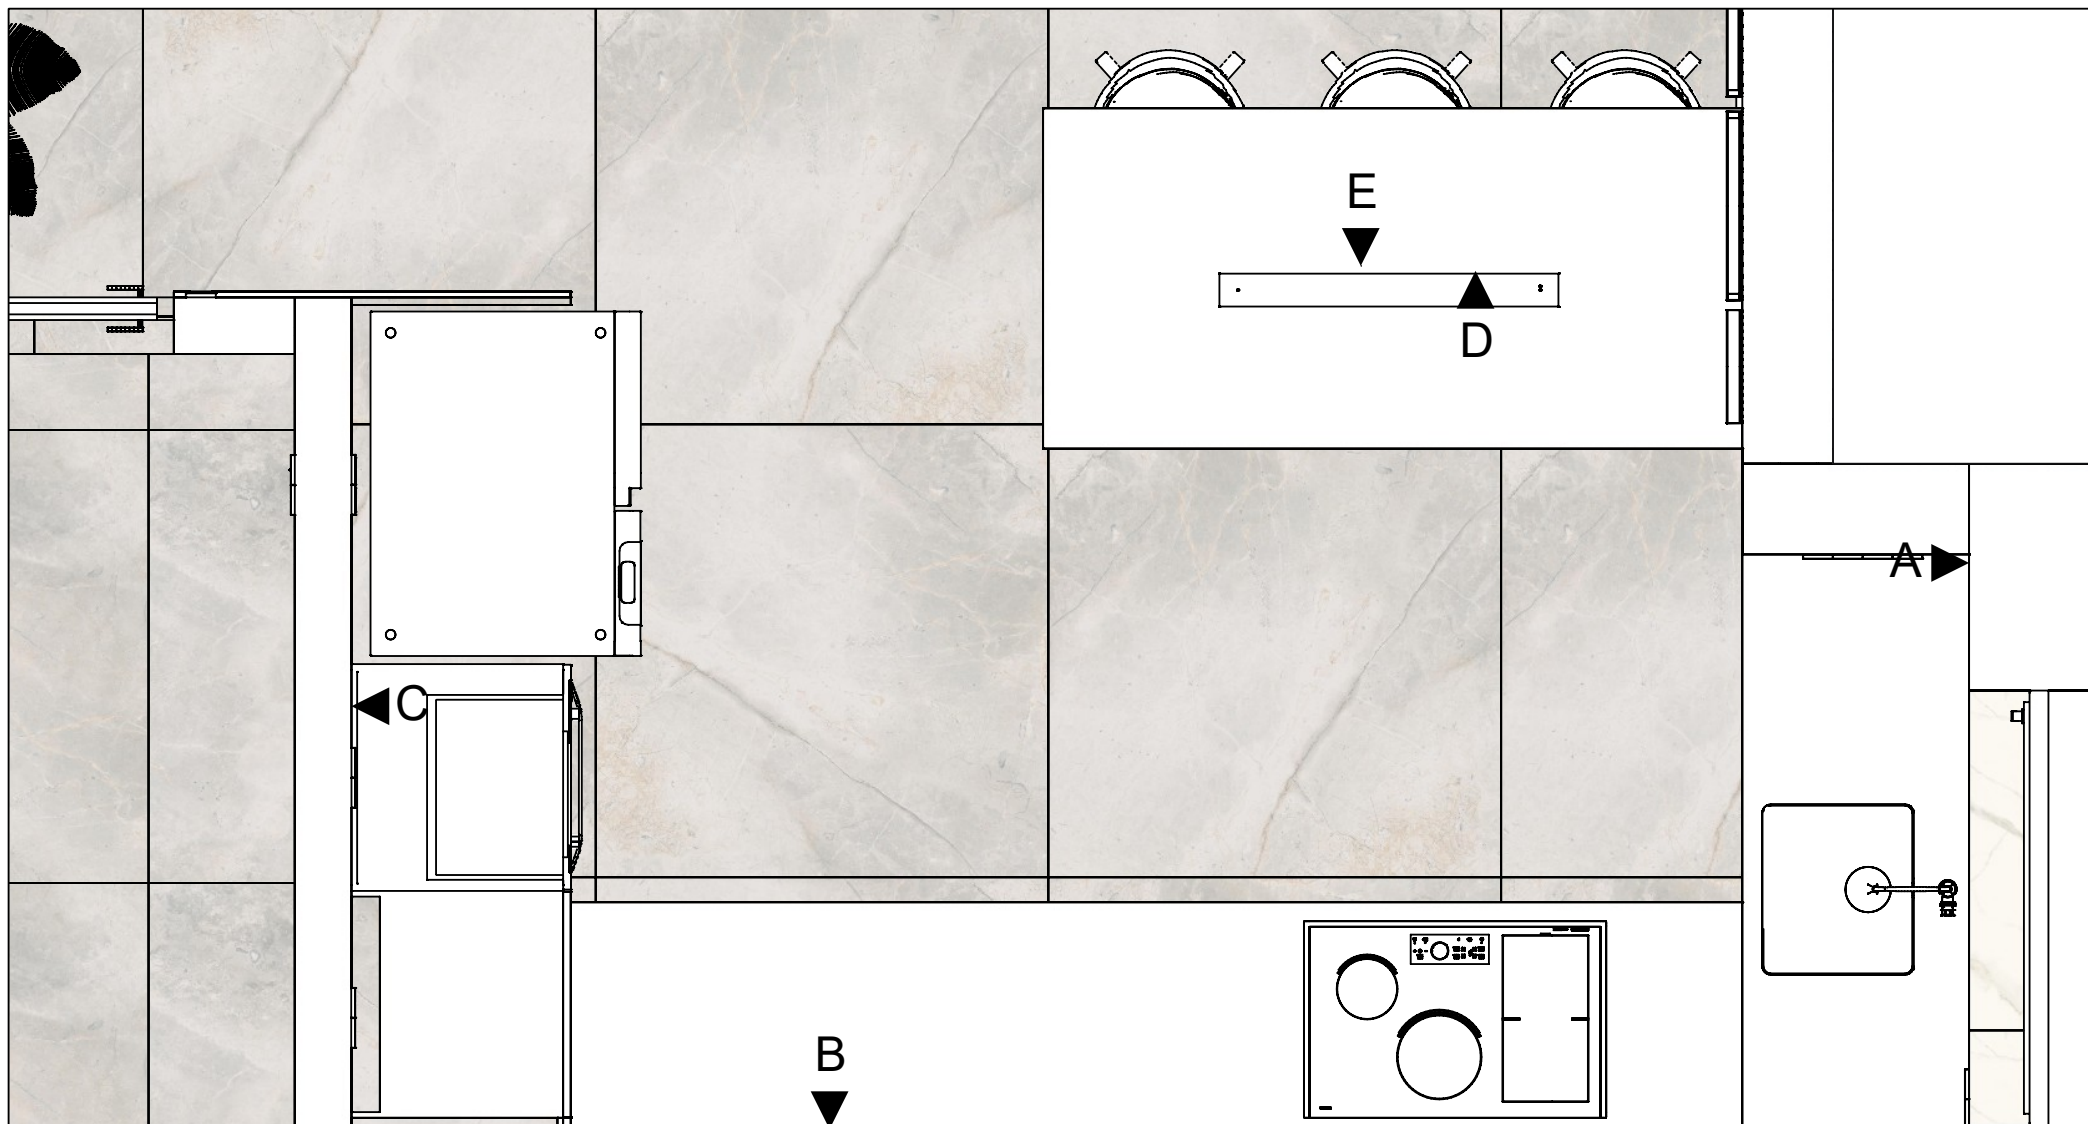

Rzut kuchni



data: 03/2021

projektant:
mgr inż. arch. Ewelina Mikulska

inwestor: Katarzyna Jaworska
Edward Jaworski

NR RYS.
5

skala
1:20

Sufit podwieszany


Kład A



Calacatta poler 89,8x179,8

Parapet i wnęki okienne
obudować płytką 45 st.

Fronty: Białe lakierowane
Uchwyt : frezowany
Cokół: pod kolor frontu
Szuflady: Tandembox Antaro Blum
Blat: Technistone 3 cm
Noble Suprime White

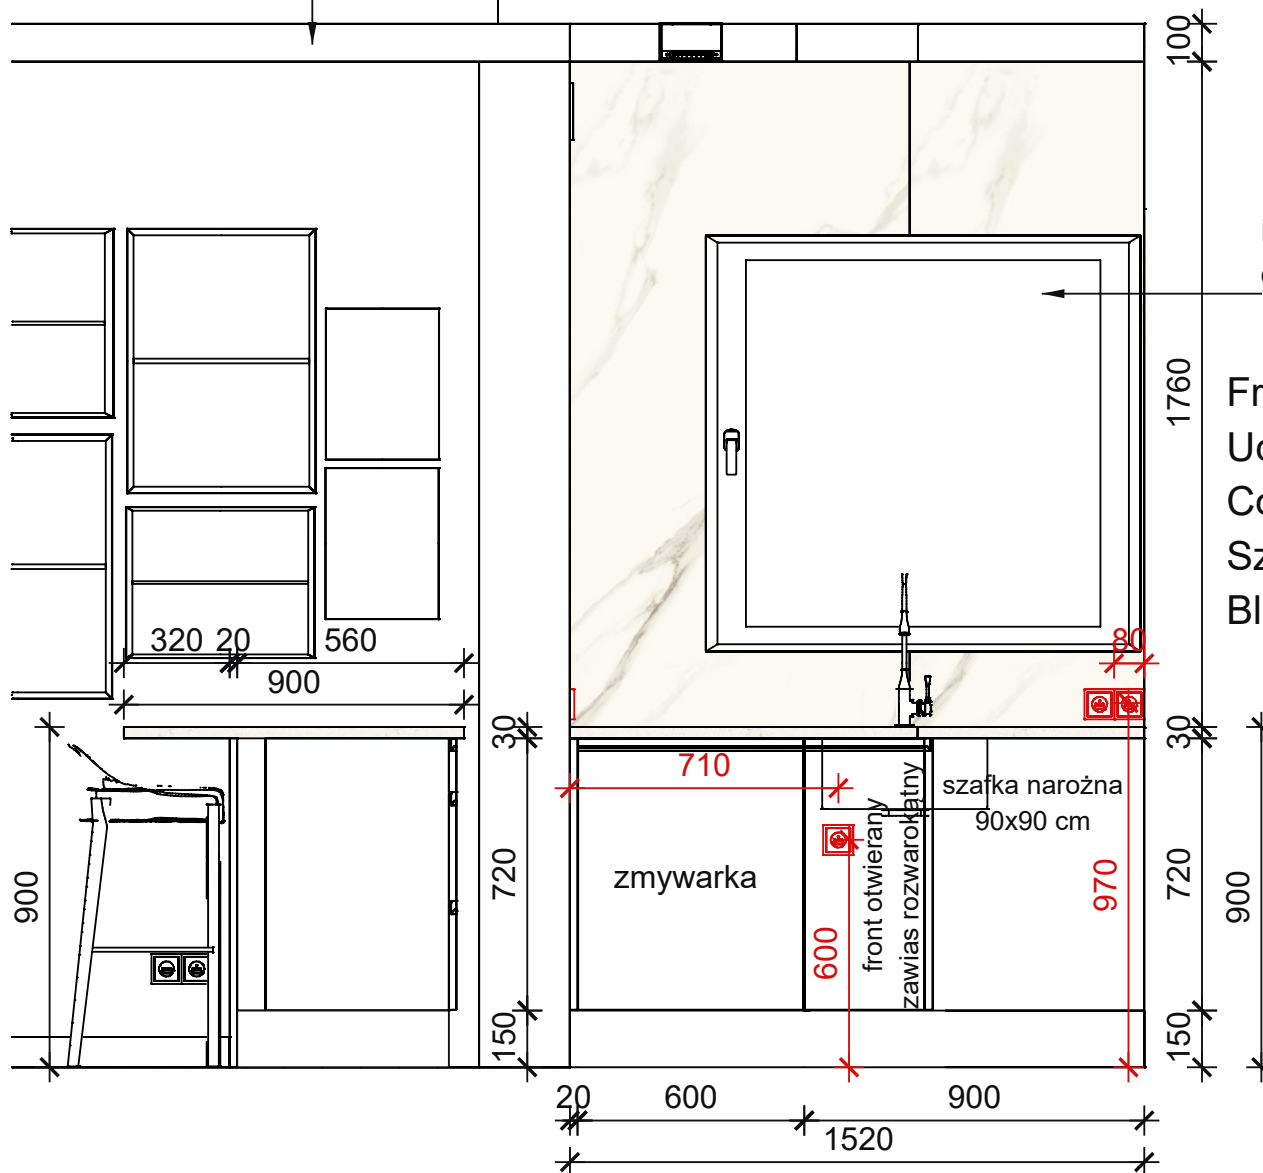

data: 03/2021


projektant:
mgr inż. arch. Ewelina Mikulska

inwestor: Katarzyna Jaworska
Edward Jaworski

NR RYS.
6

skala
1:20

Kład B

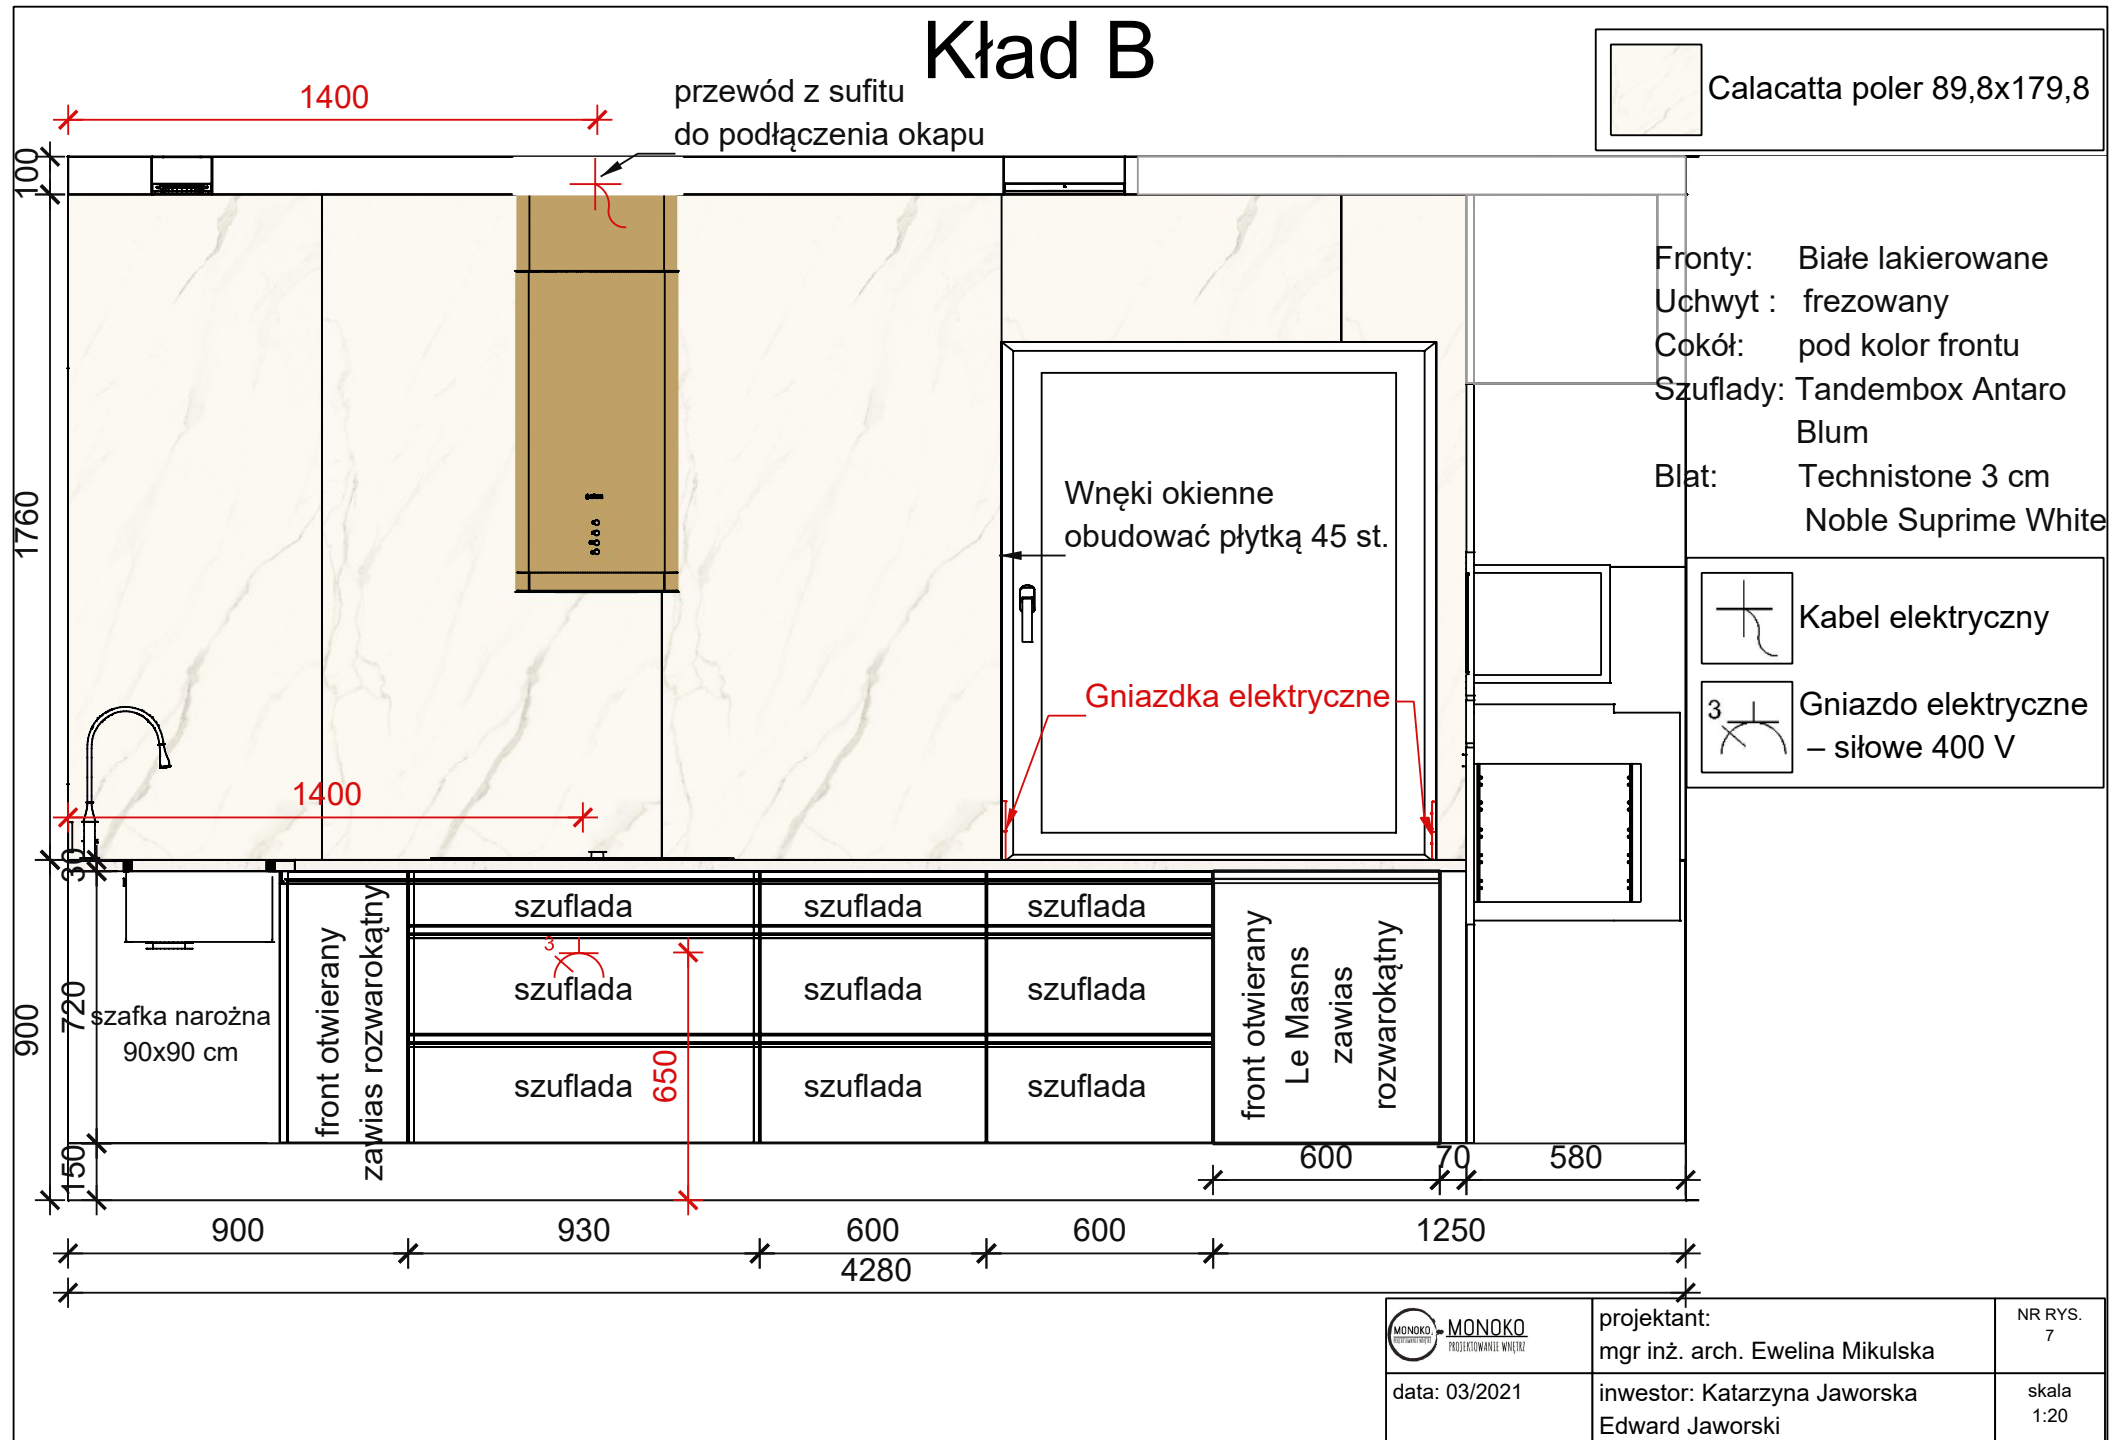

data: 03/2021


projektant:
mgr inż. arch. Ewelina Mikulska

inwestor: Katarzyna Jaworska
Edward Jaworski

NR RYS.
7

skala
1:20

Kład C

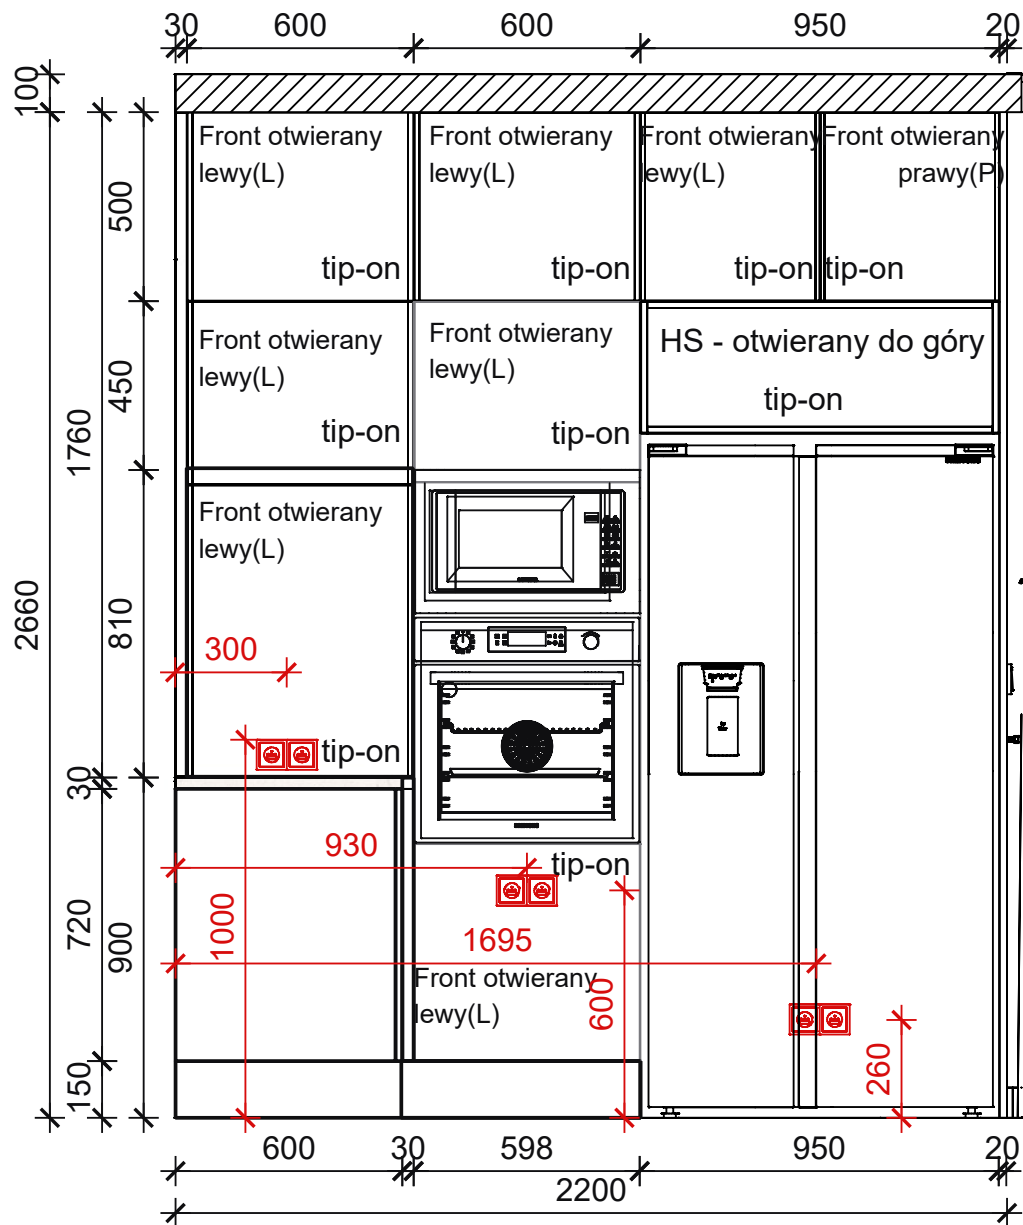

Fronty: Czarny MAT

Uchwyt : frezowany/tip-on

Cokoły: pod kolor frontu

Szuflady: Tandembox Antaro

Blum


Blat: Technistone 3 cm

Noble Suprime White

Wysokość może się zmienić
w zależności od wybranej
chłodziarko-zamrażarki

 MONOKO PROJEKTOWANIE WNIĘZAJ	projektant: mgr inż. arch. Ewelina Mikulska	NR RYS. 8
data: 03/2021	inwestor: Katarzyna Jaworska Edward Jaworski	skala 1:20

Kład D



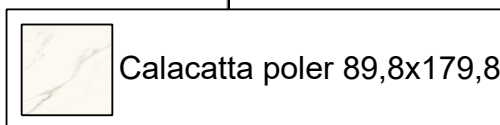


Calacatta poler 89,8x179,8

Kład E

Fronty: Białe lakierowane
 Uchwyt : frezowany
 Cokół: pod kolor frontu
 Szuflady: Tandembox Antaro
 Blum
 Blat: Technistone 3 cm
 Noble Suprime White

Front wyspy

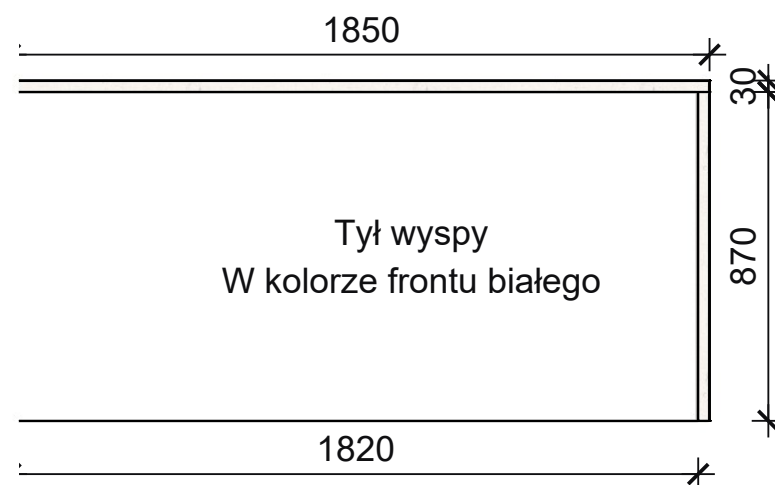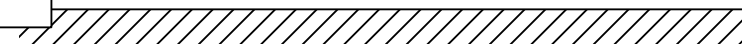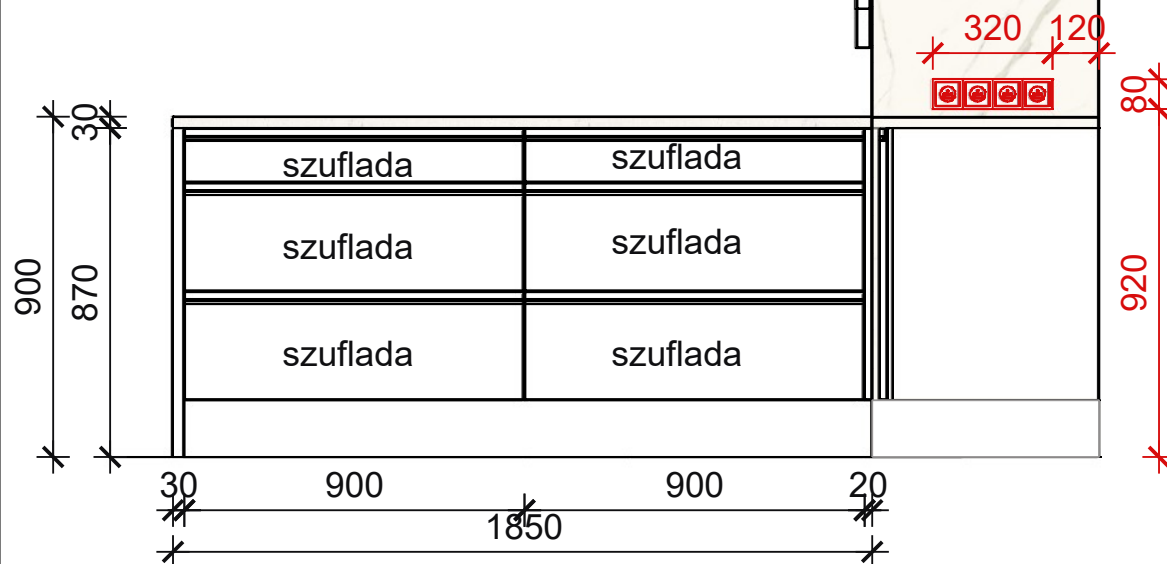

 MONOKO PROJEKTOWANIE Wnętrz	projektant: mgr inż. arch. Ewelina Mikulska	NR RYS. 9
data: 03/2021	inwestor: Katarzyna Jaworska Edward Jaworski	skala 1:20


Blaty

Blat:	Technistone 3 cm Noble Suprime White
-------	---

Lokalizacja: Szczecin,
ul. Średnia domek

Zlew podwieszany

Płyta nakładana

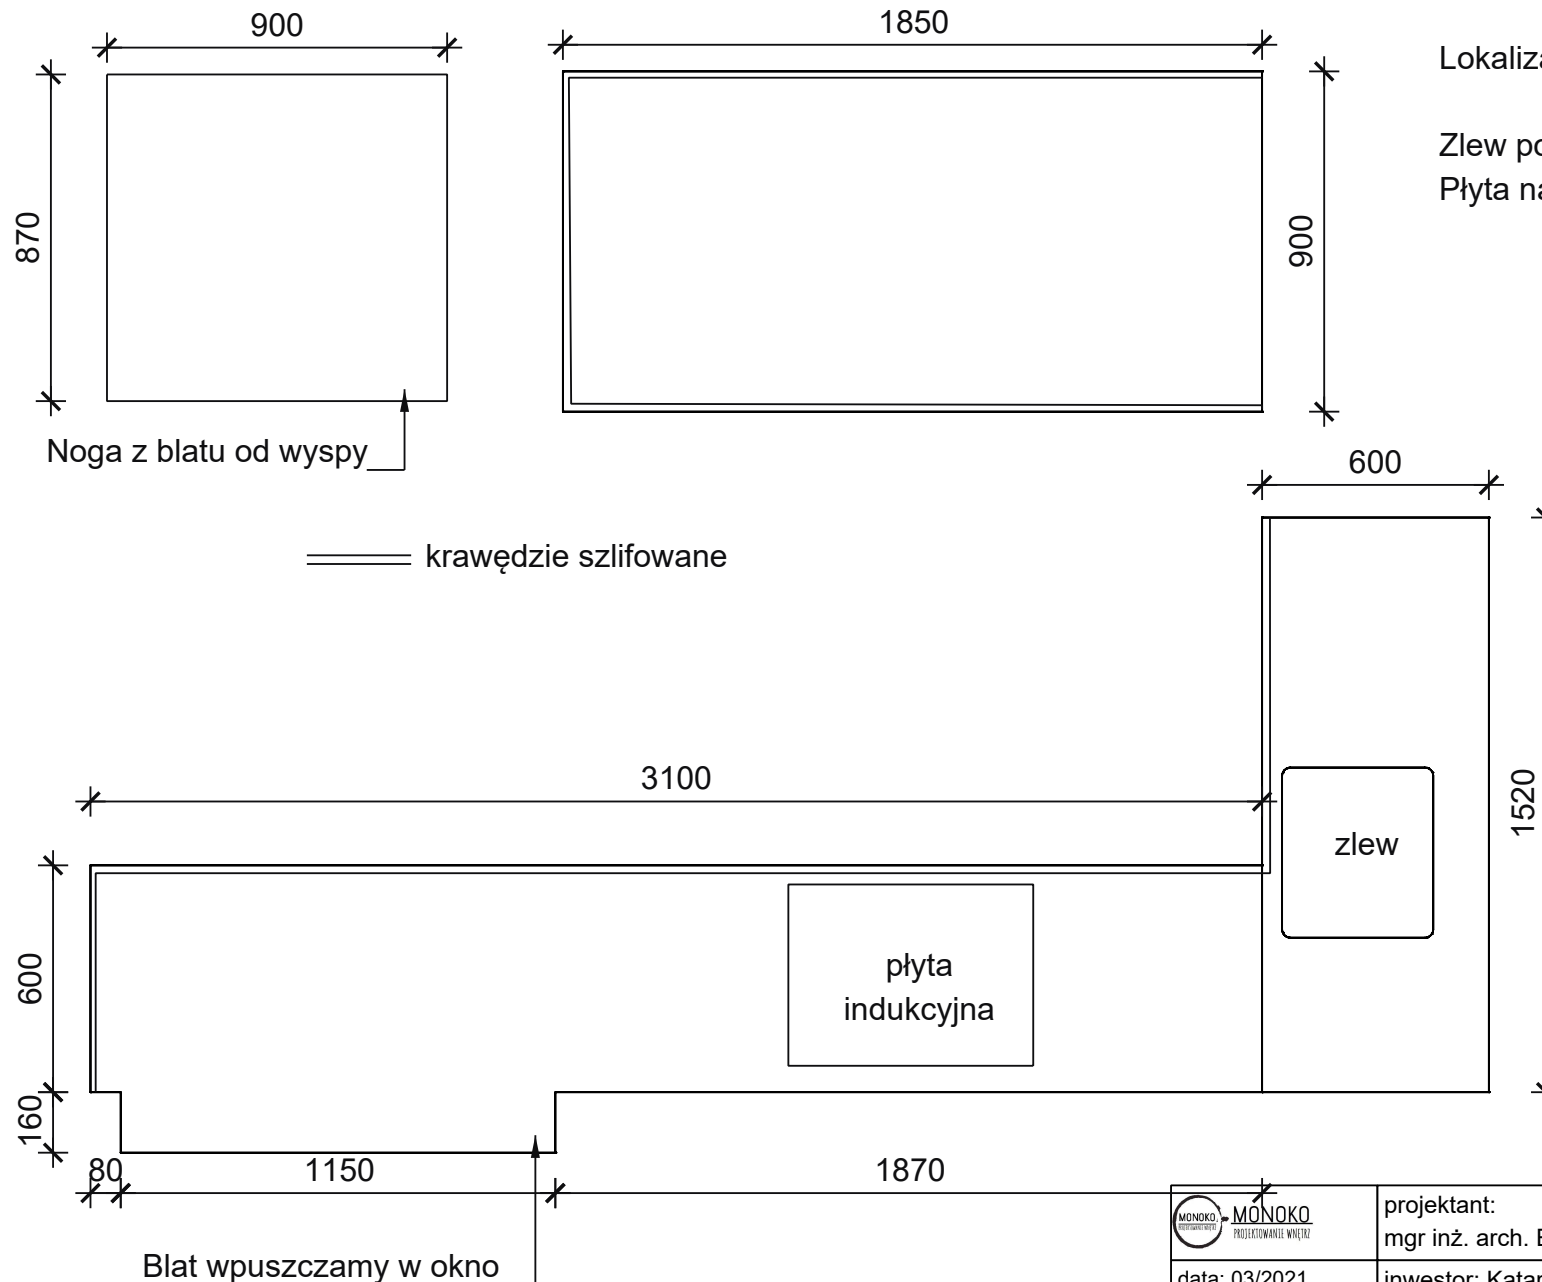

projektant:
mgr inż. arch. Ewelina Mikulska

NR RYS.
10

data: 03/2021

inwestor: Katarzyna Jaworska Edward Jaworski


skala
1:20

Salon



Salon



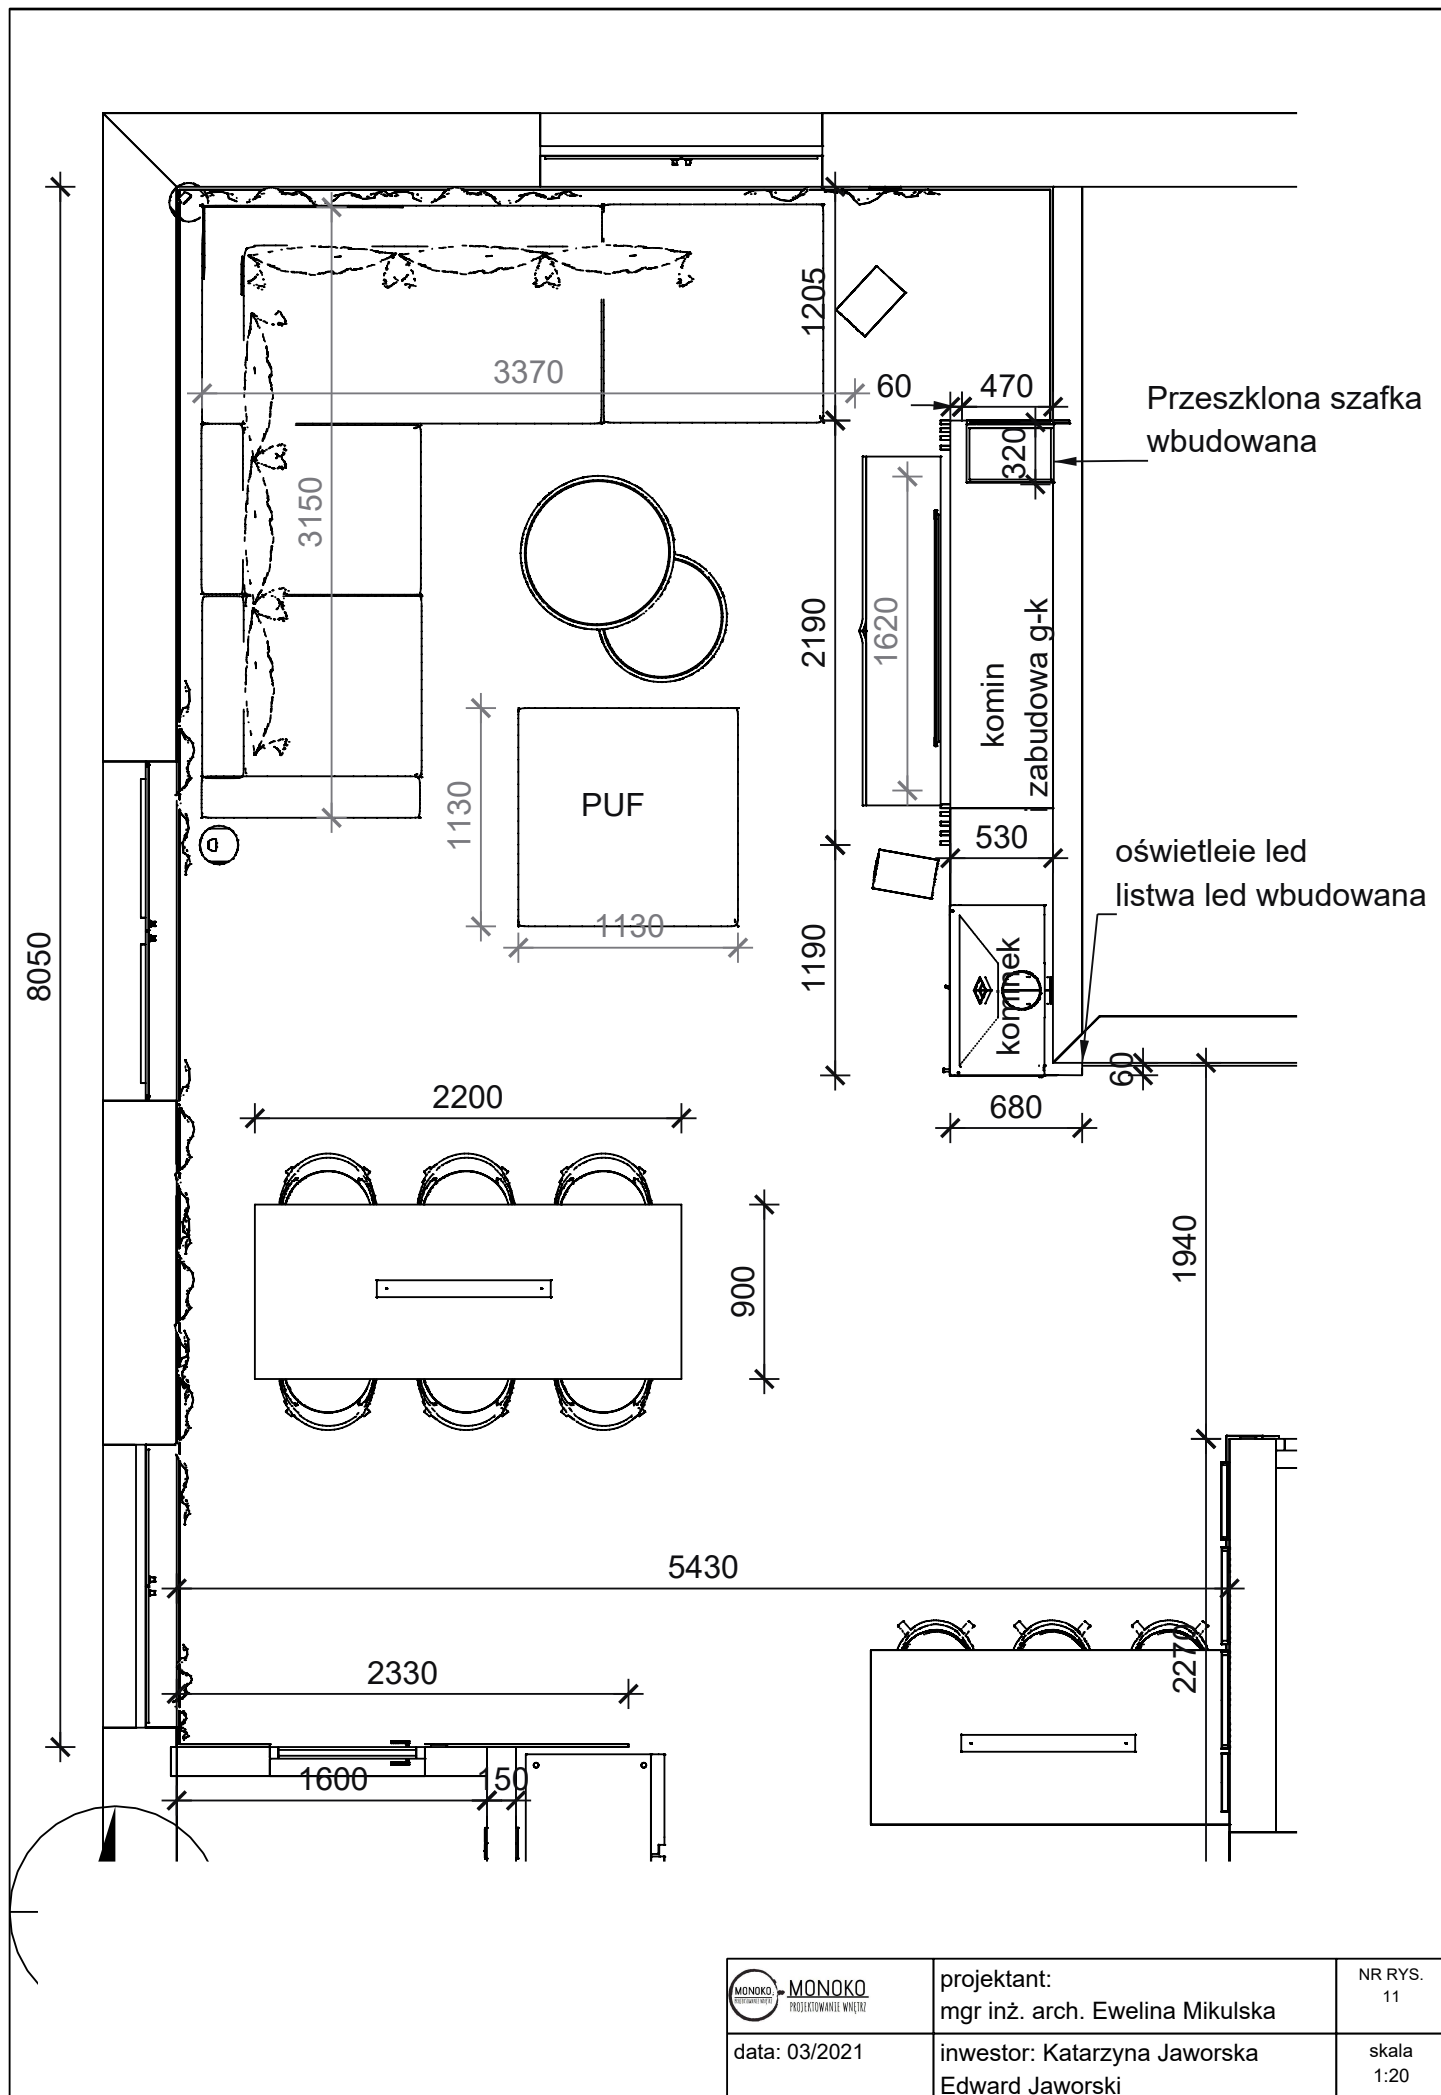


 MONOKO PROJEKTOWANIE WNIĘTY	projektant: mgr inż. arch. Ewelina Mikulska	NR RYS. 11
data: 03/2021	inwestor: Katarzyna Jaworska Edward Jaworski	skala 1:20



Drewno\2538x3567



Masterstone white 1197x1197

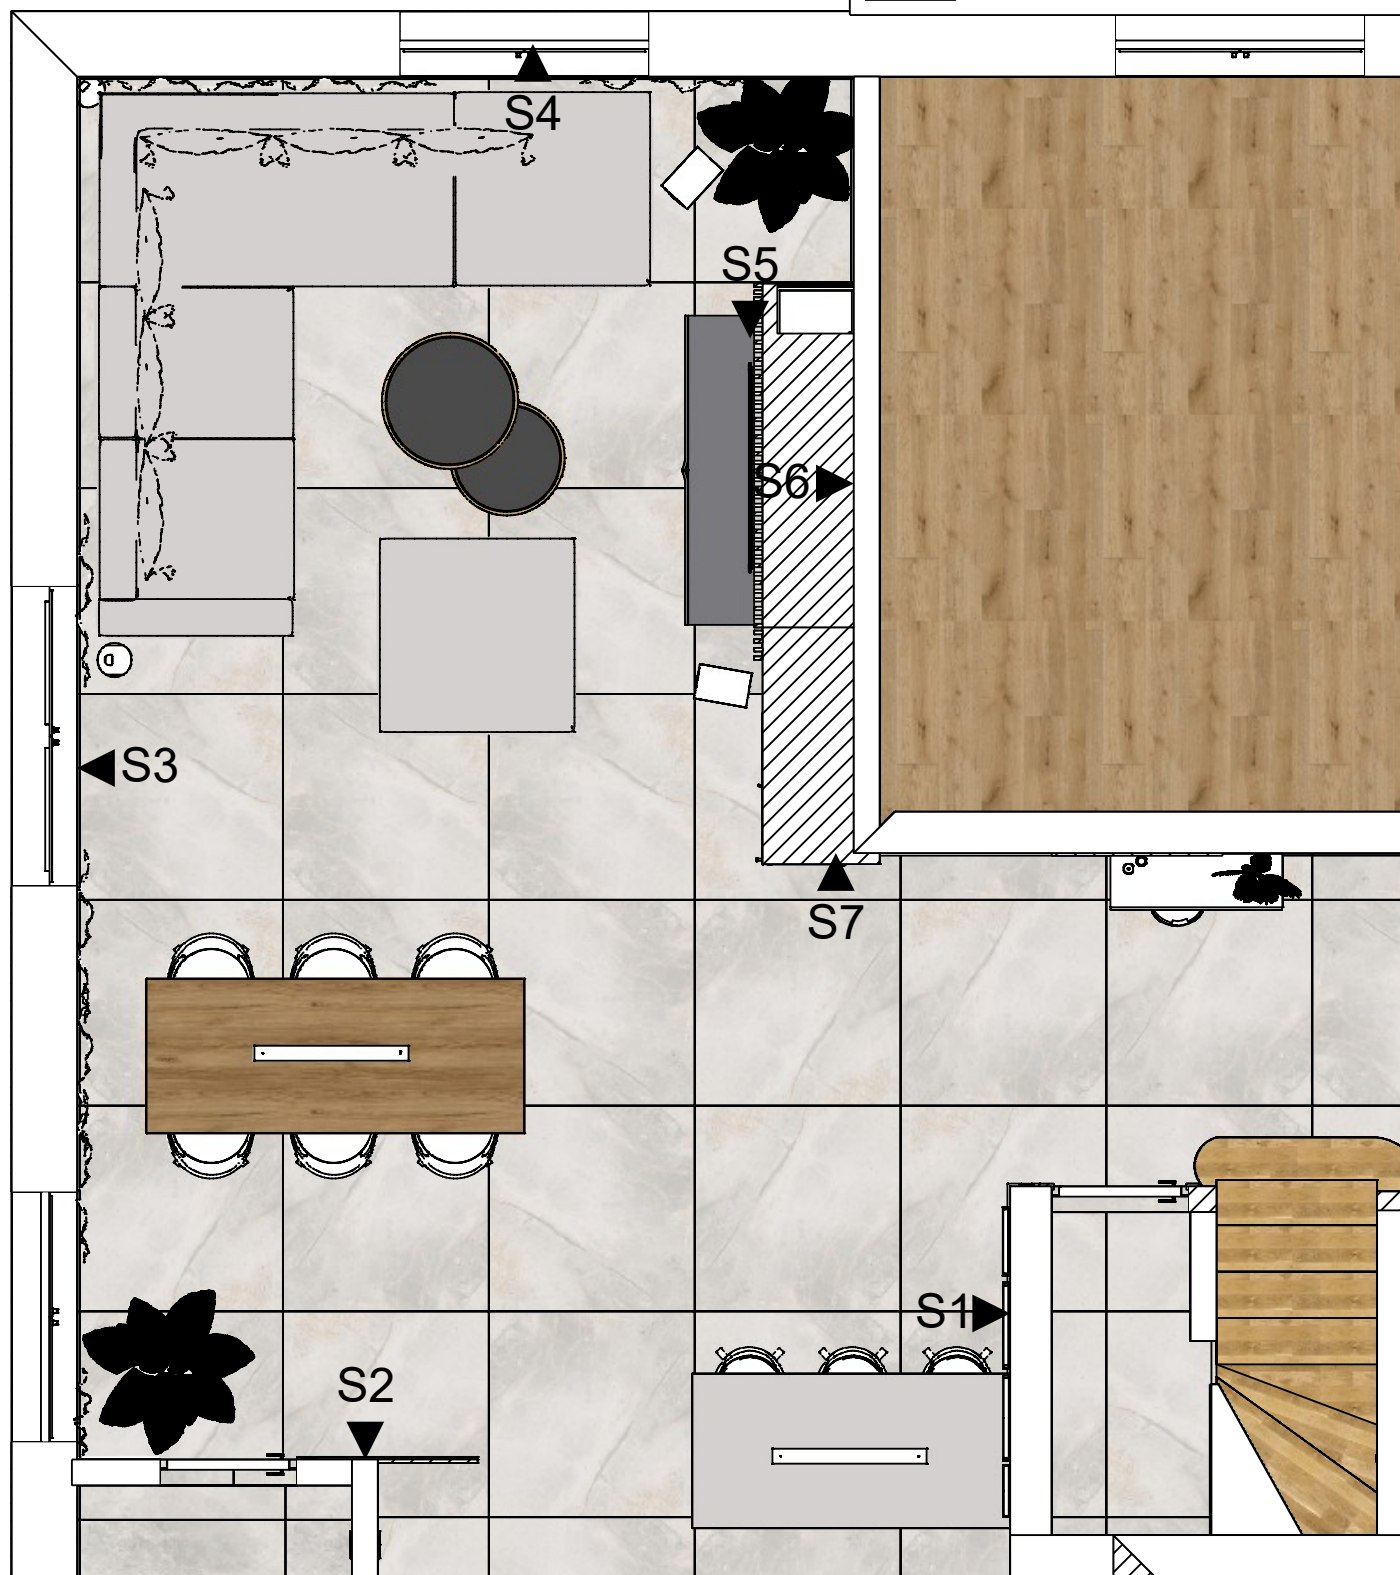


data: 03/2021

projektant:
mgr inż. arch. Ewelina Mikulska
inwestor: Katarzyna Jaworska
Edward Jaworski


NR RYS.
12

skala
1:20

Kład S1

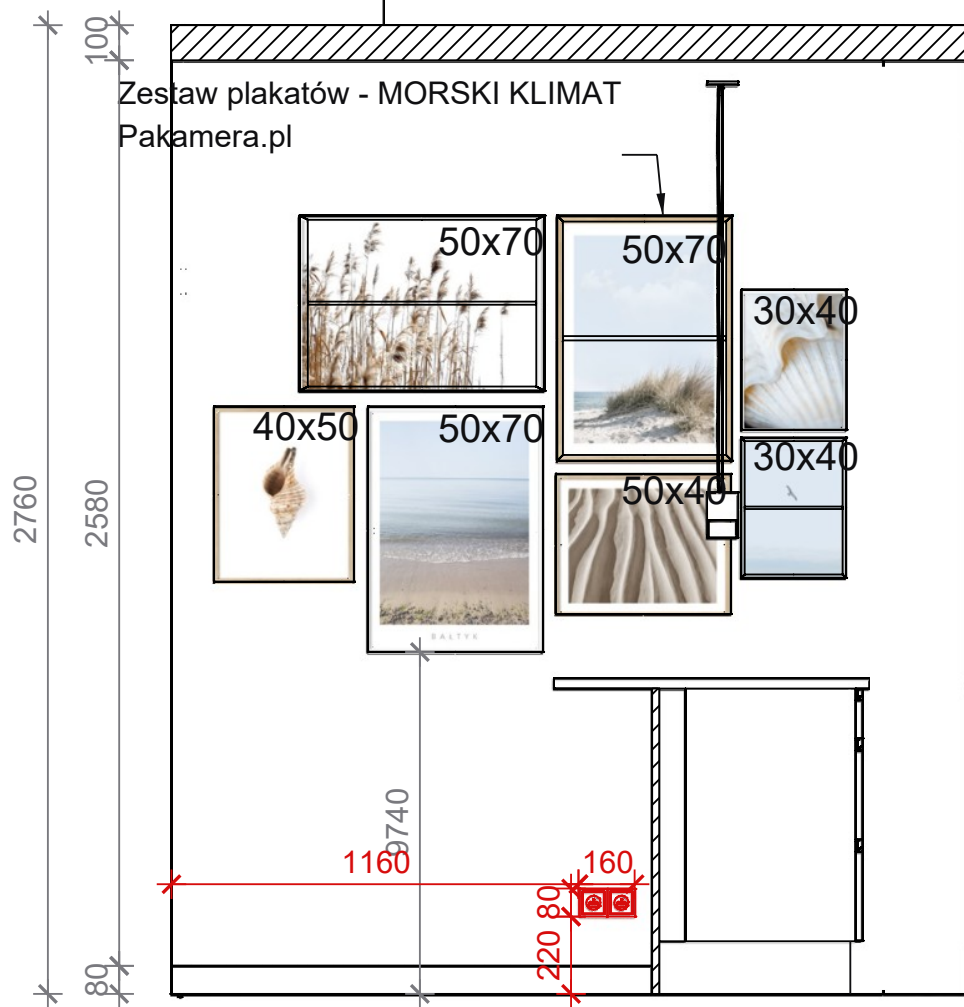


Kład S2

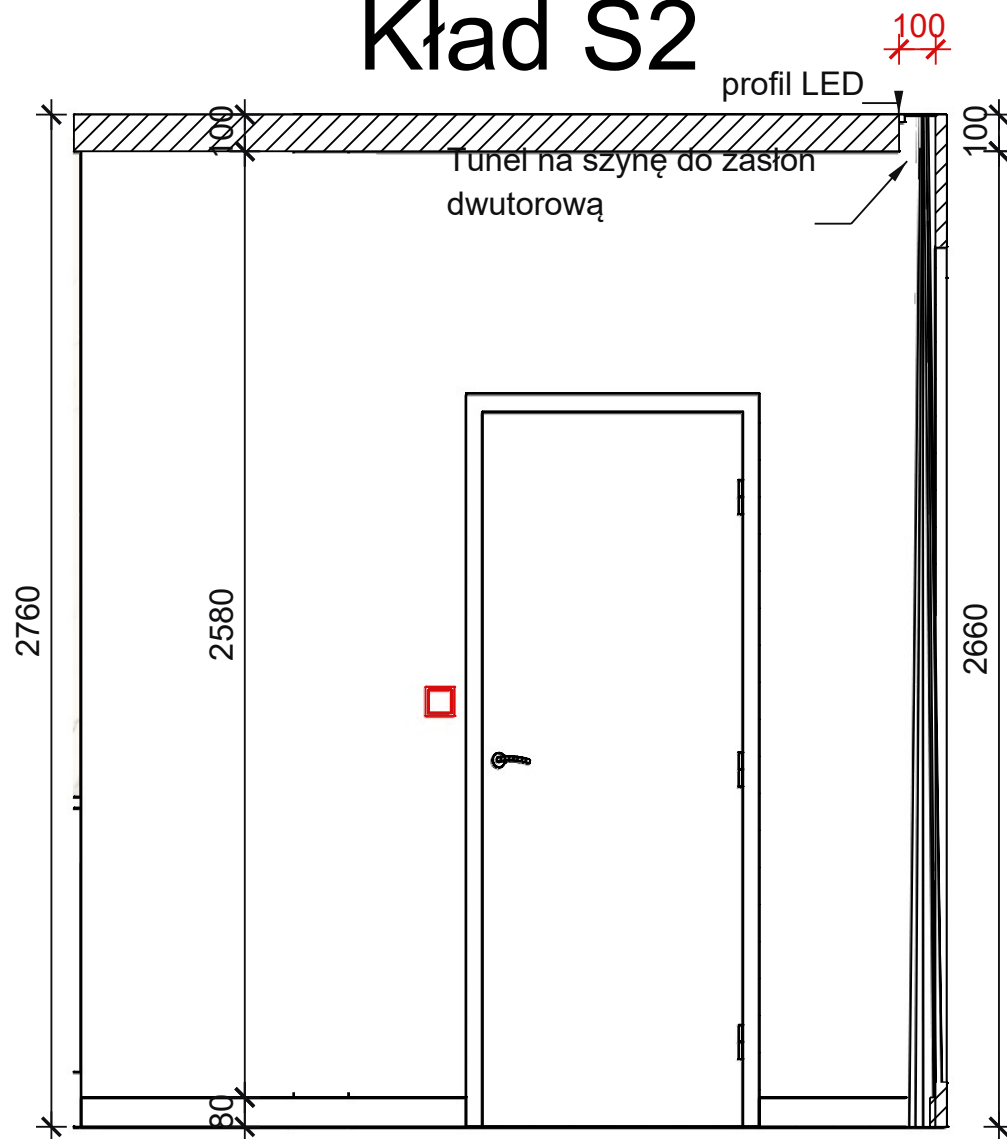


 MONOKO PROJEKTOWANIE Wnętrz	projektant: mgr inż. arch. Ewelina Mikulska	NR RYS. 13
data: 03/2021	inwestor: Katarzyna Jaworska Edward Jaworski	skala 1:20

Kład S3

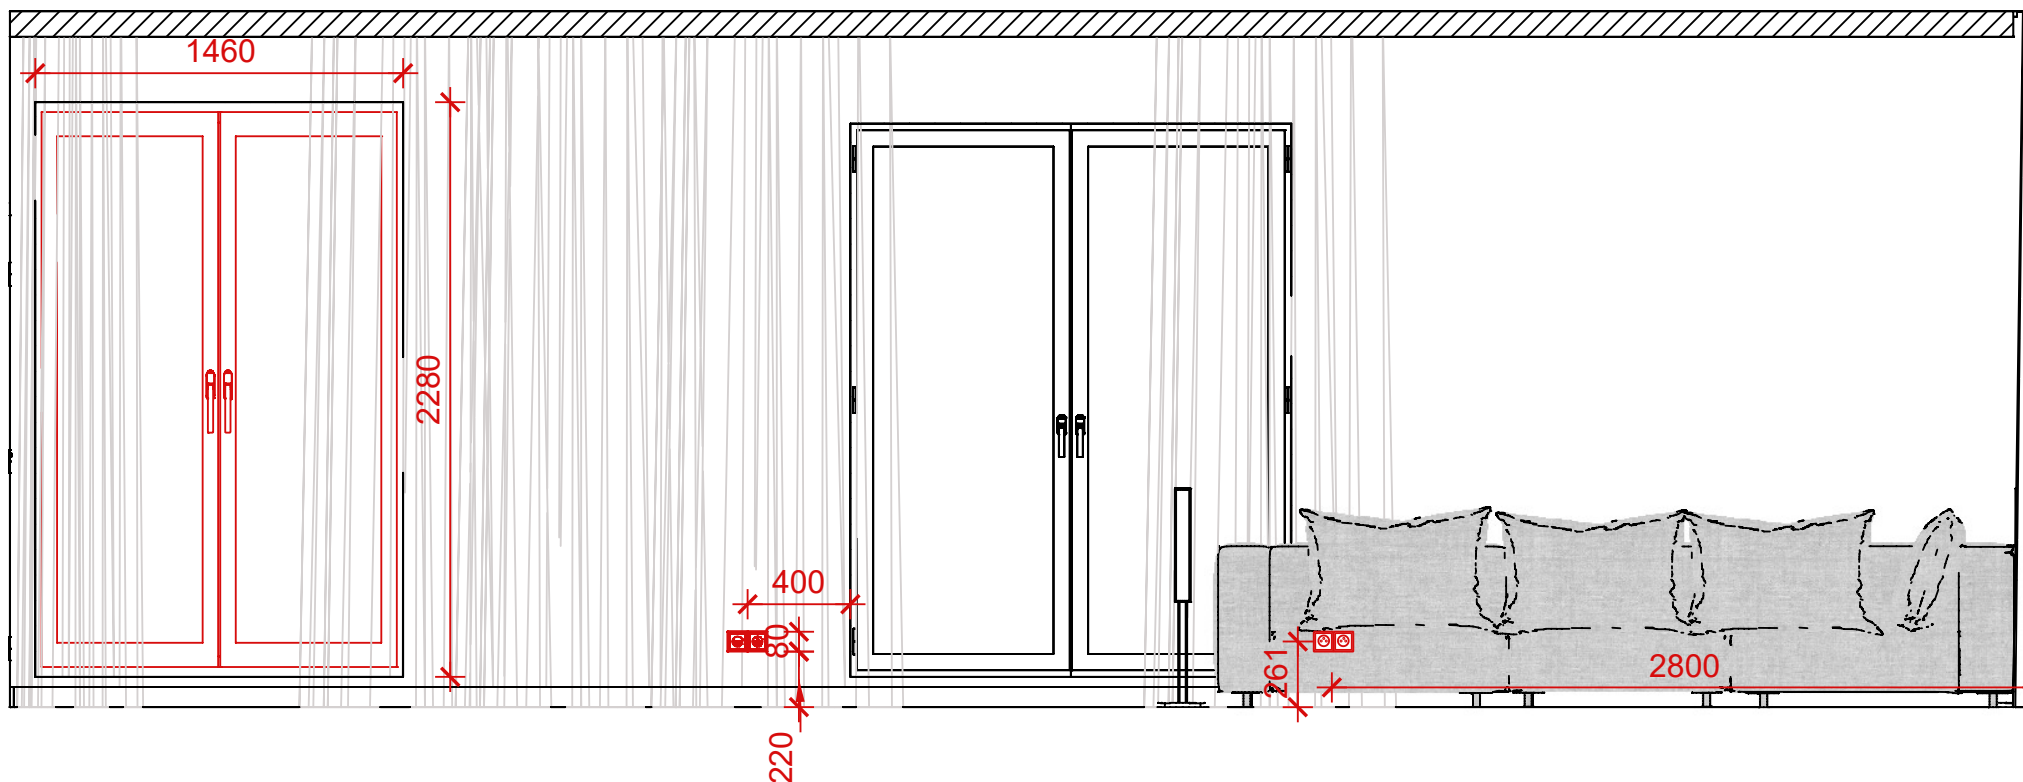

 MONOKO PROJEKTOWANIE WNIĘZŁE	projektant: mgr inż. arch. Ewelina Mikulska	NR RYS. 14
data: 03/2021	inwestor: Katarzyna Jaworska Edward Jaworski	skala 1:20

Kład S4

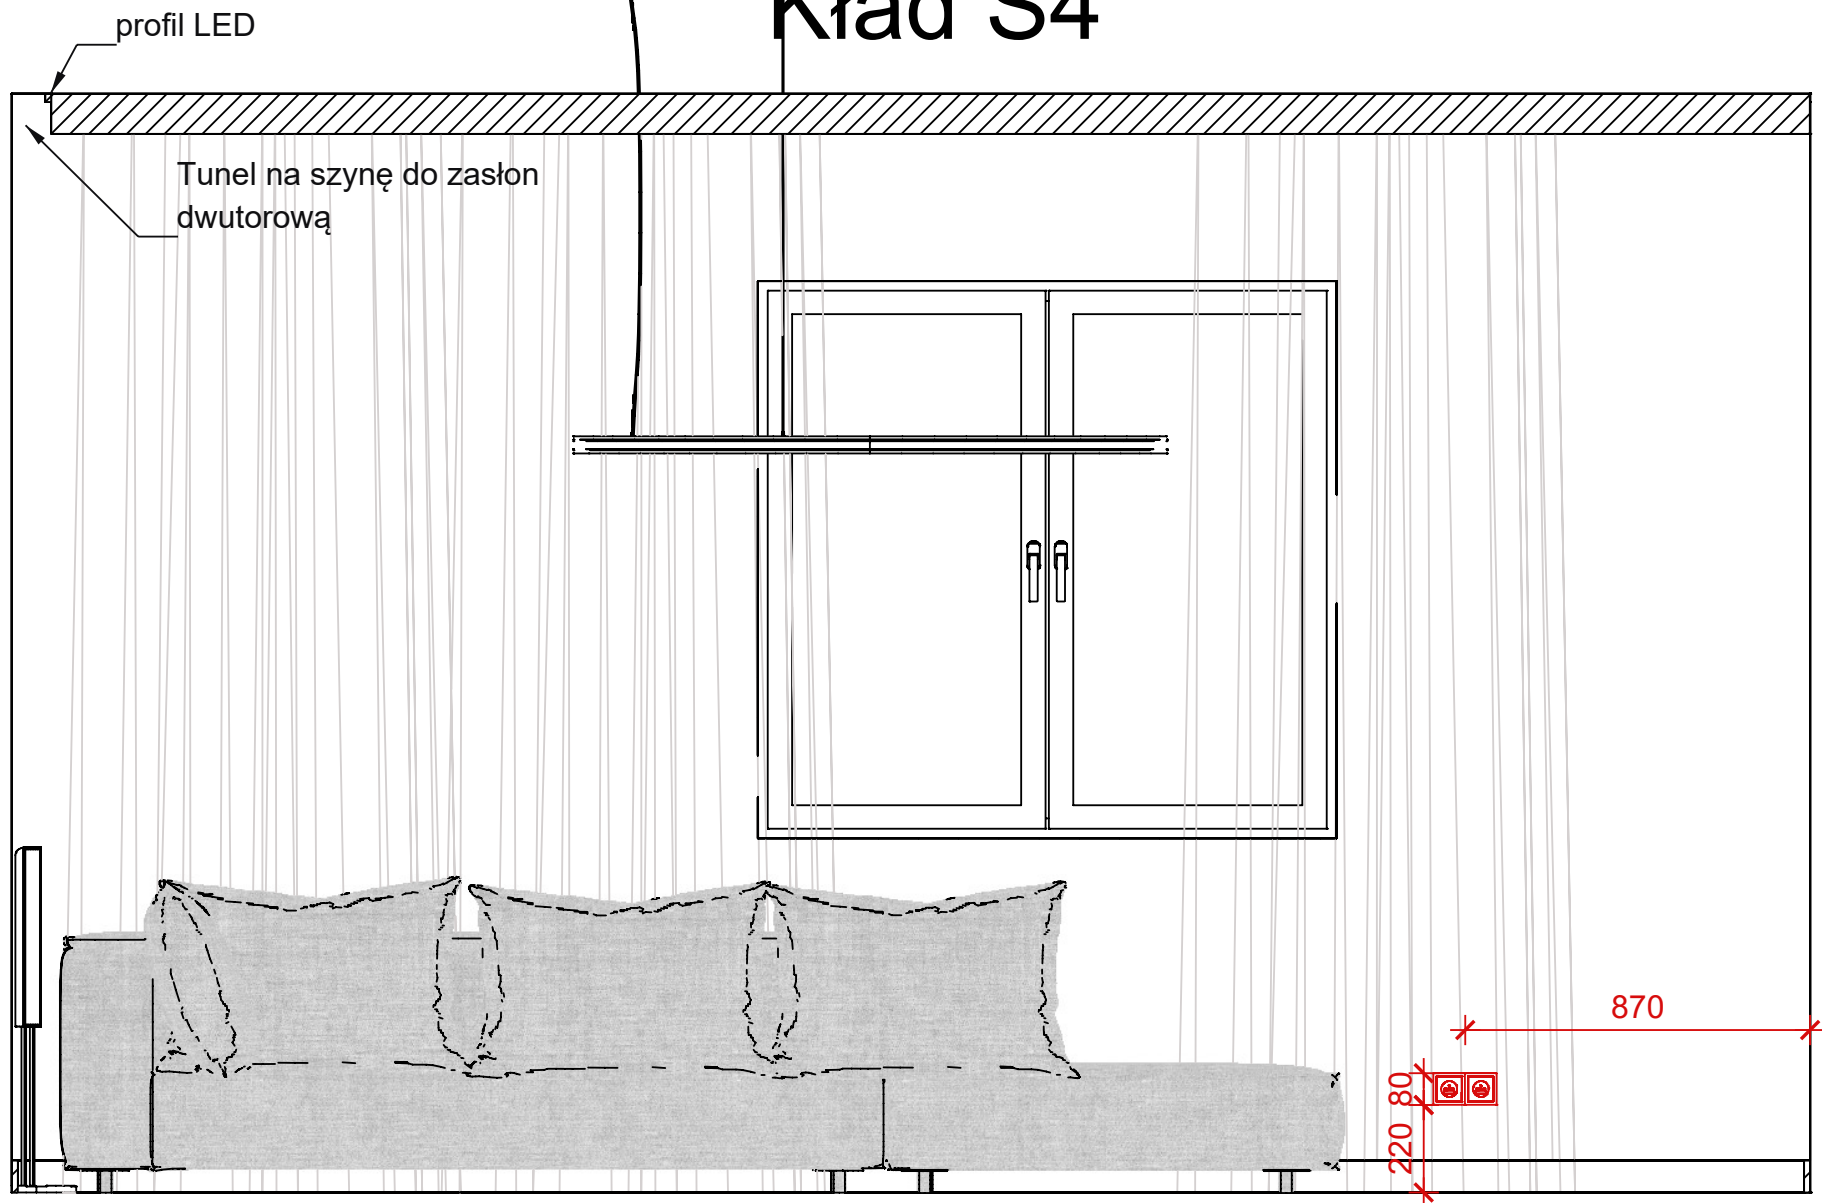

data: 03/2021

projektant:
mgr inż. arch. Ewelina Mikulska

inwestor: Katarzyna Jaworska
Edward Jaworski



NR RYS.
15

skala
1:20

Kład S6

Kład S5

Kład S7

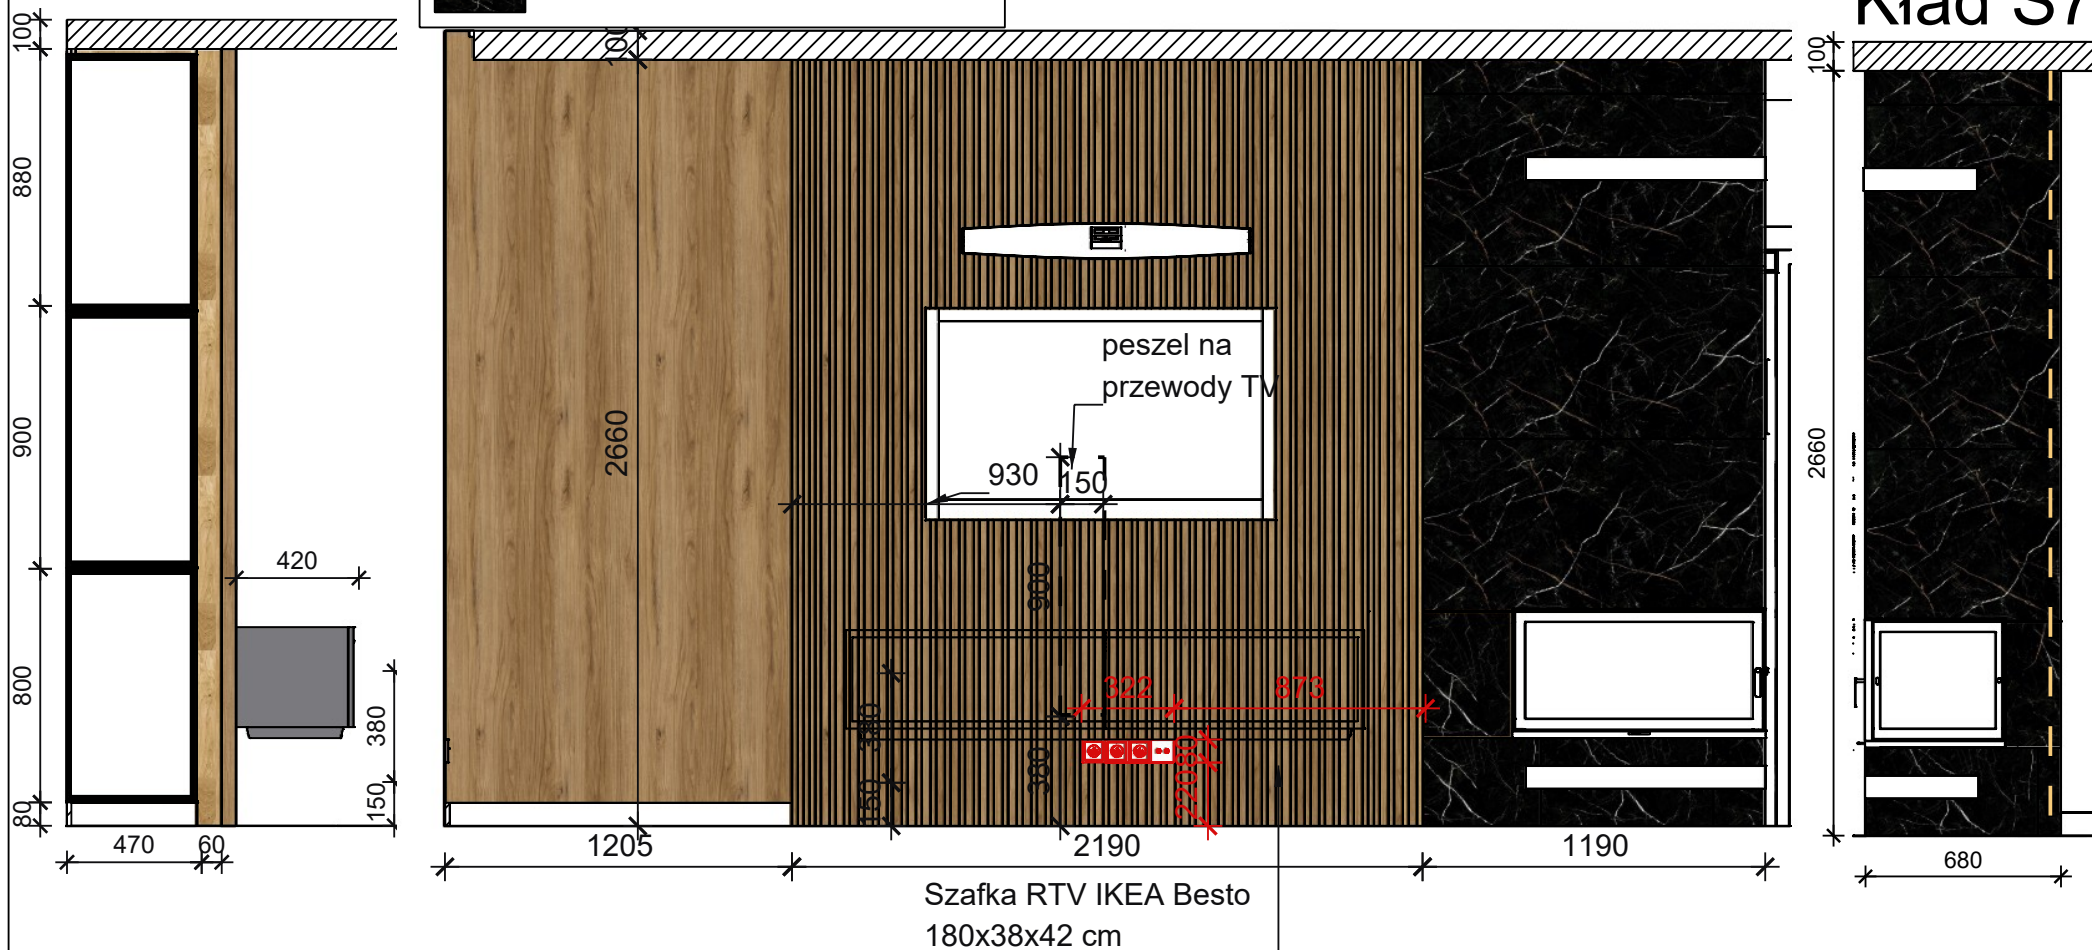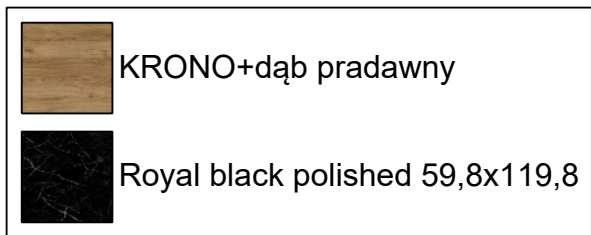

data: 03/2021


projektant:
mgr inż. arch. Ewelina Mikulska


inwestor: Katarzyna Jaworska
Edward Jaworski

NR RYS.
16

skala
1:20

Korytarz

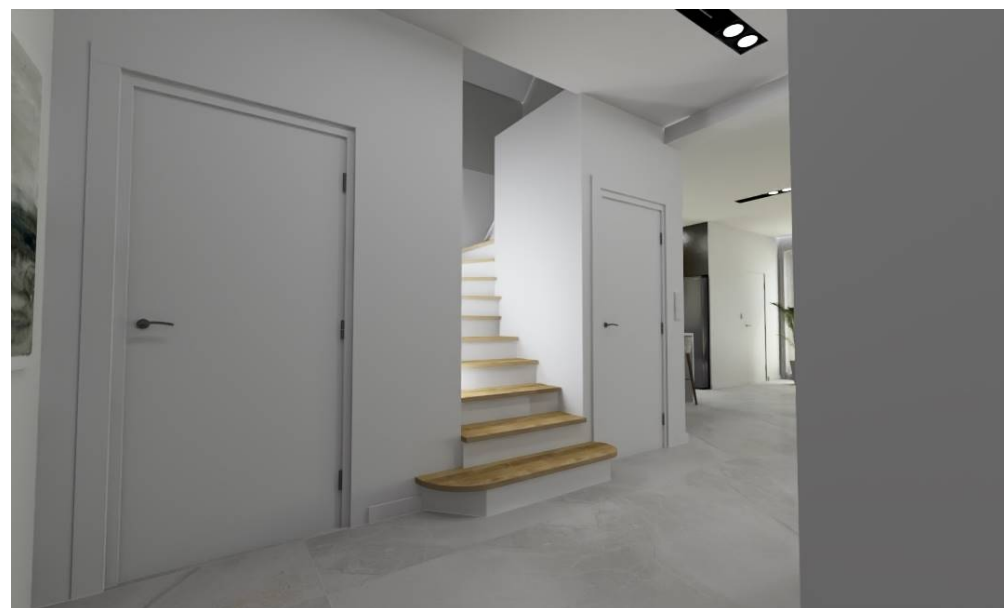

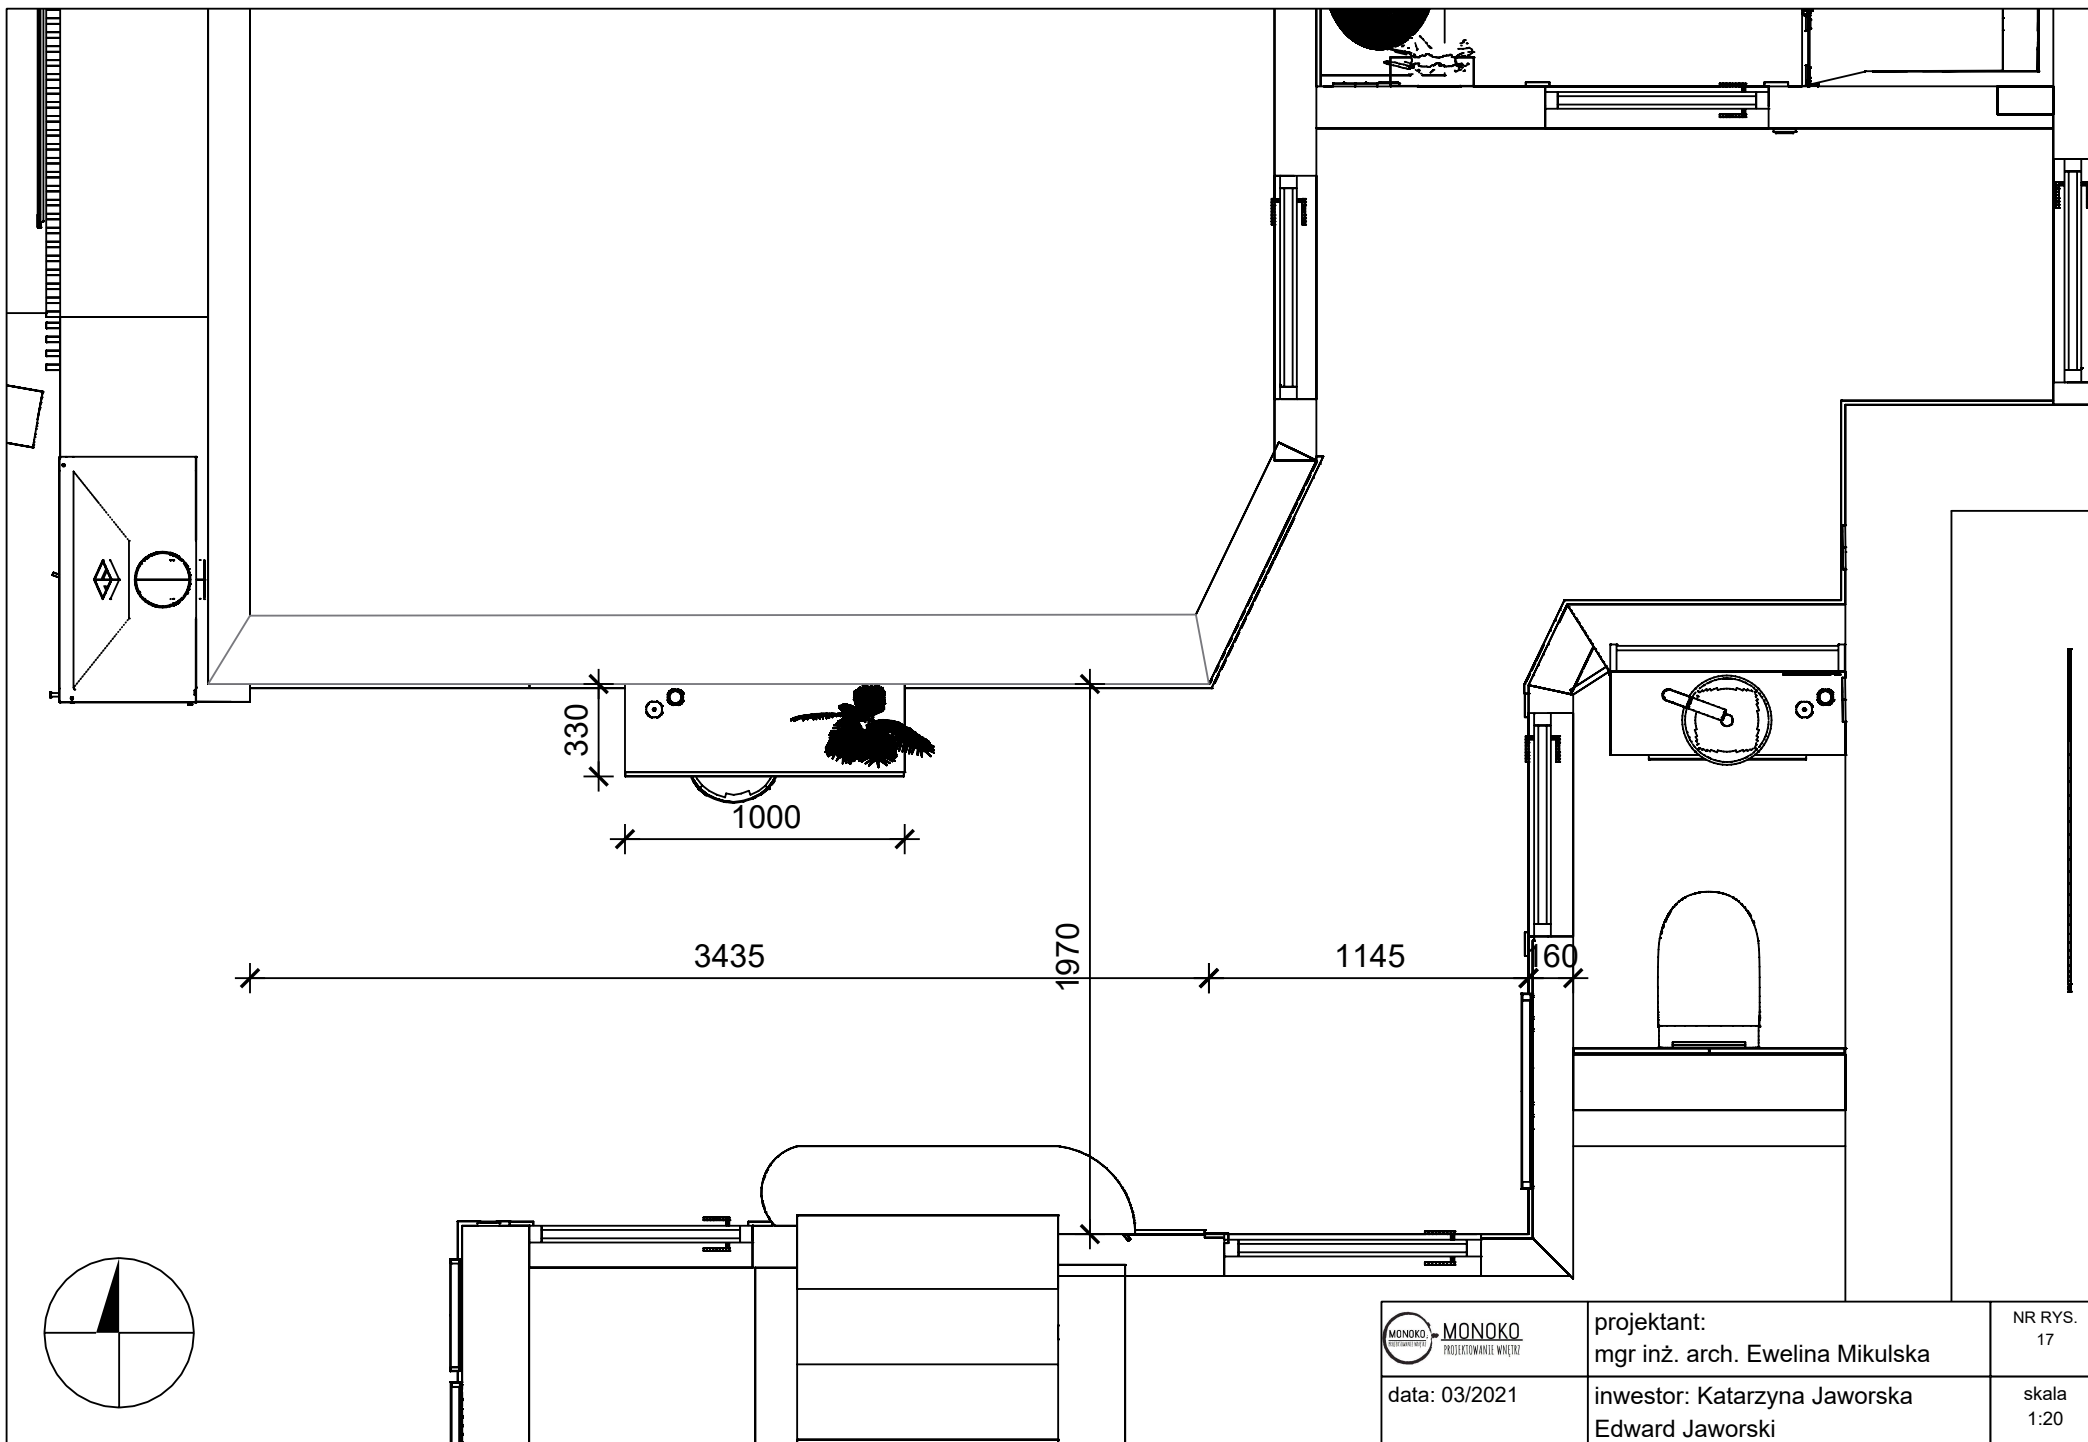



Kład K1

Profil Led wbudowany
w wystającą krawędź kominka

KRONO+dąb pradowy

Royal black polished 59,8x119,8

Płyte laminowaną
dopasować do
podciągu

Lustro wklejane

2580

1000

2580

350

300

50

550

1000

1200

1470



data: 03/2021

projektant:	mgr inż. arch. Ewelina Mikulska
-------------	---------------------------------

inwestor: Katarzyna Jaworska Edward Jaworski

NR RYS.
19

skala
1:20

Kład K2



data: 03/2021


projektant:
mgr inż. arch. Ewelina Mikulska

inwestor: Katarzyna Jaworska
Edward Jaworski

NR RYS.
20


skala
1:20

Kład K3

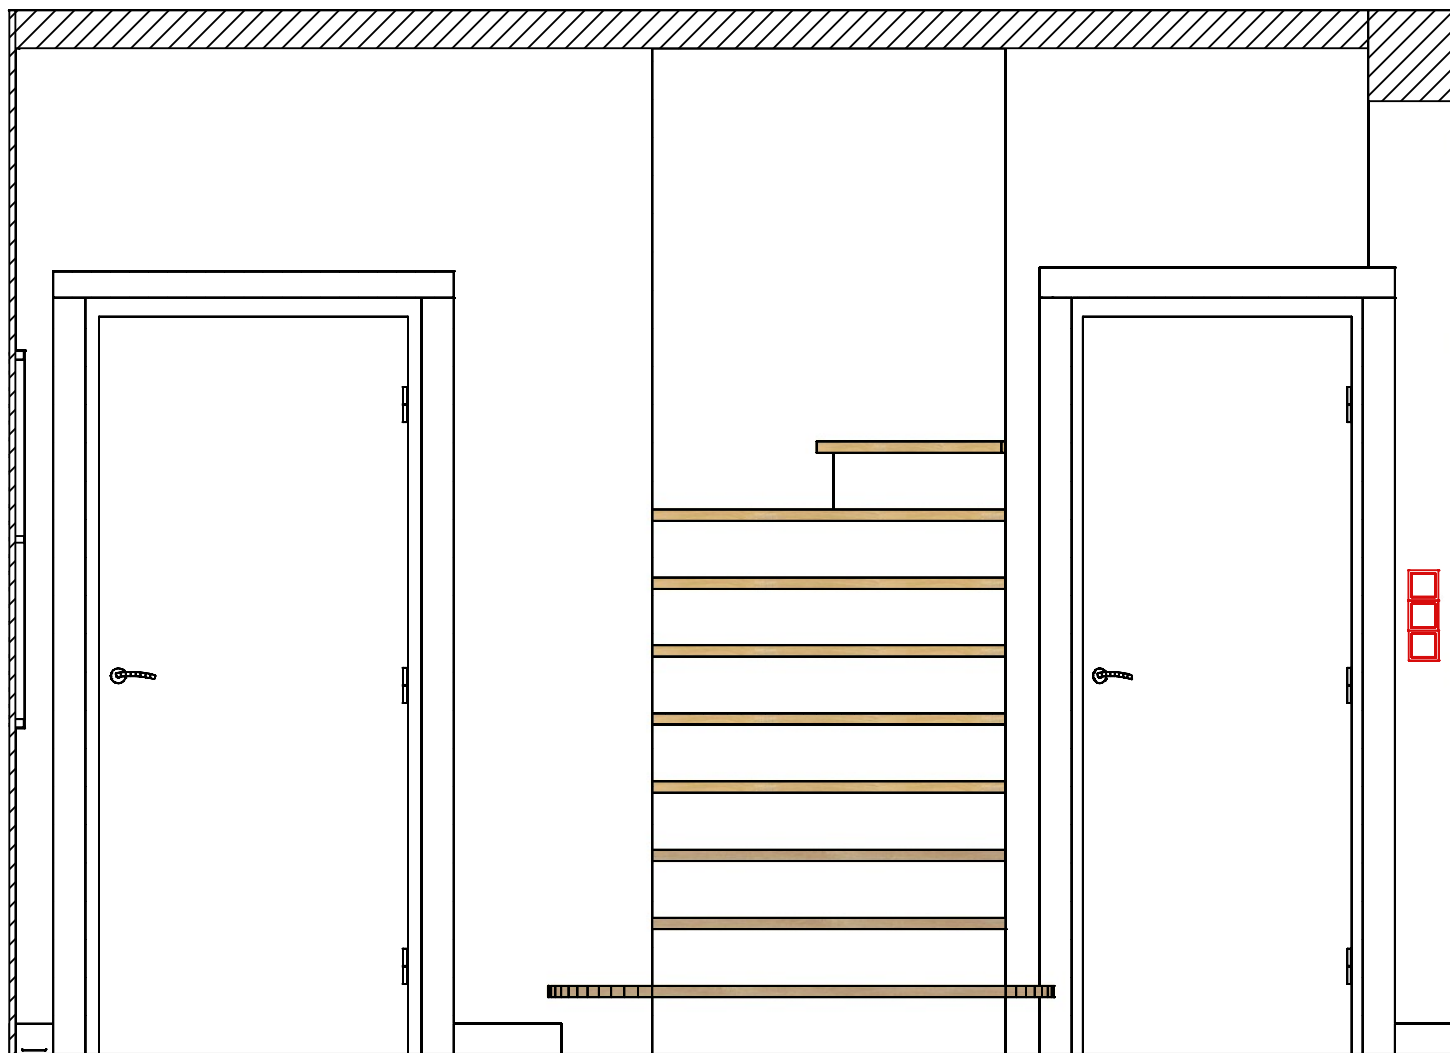

 MONOKO PROJEKTOWANIE Wnętrz	projektant: mgr inż. arch. Ewelina Mikulska	NR RYS. 20
data: 03/2021	inwestor: Katarzyna Jaworska Edward Jaworski	skala 1:20

Kład K4

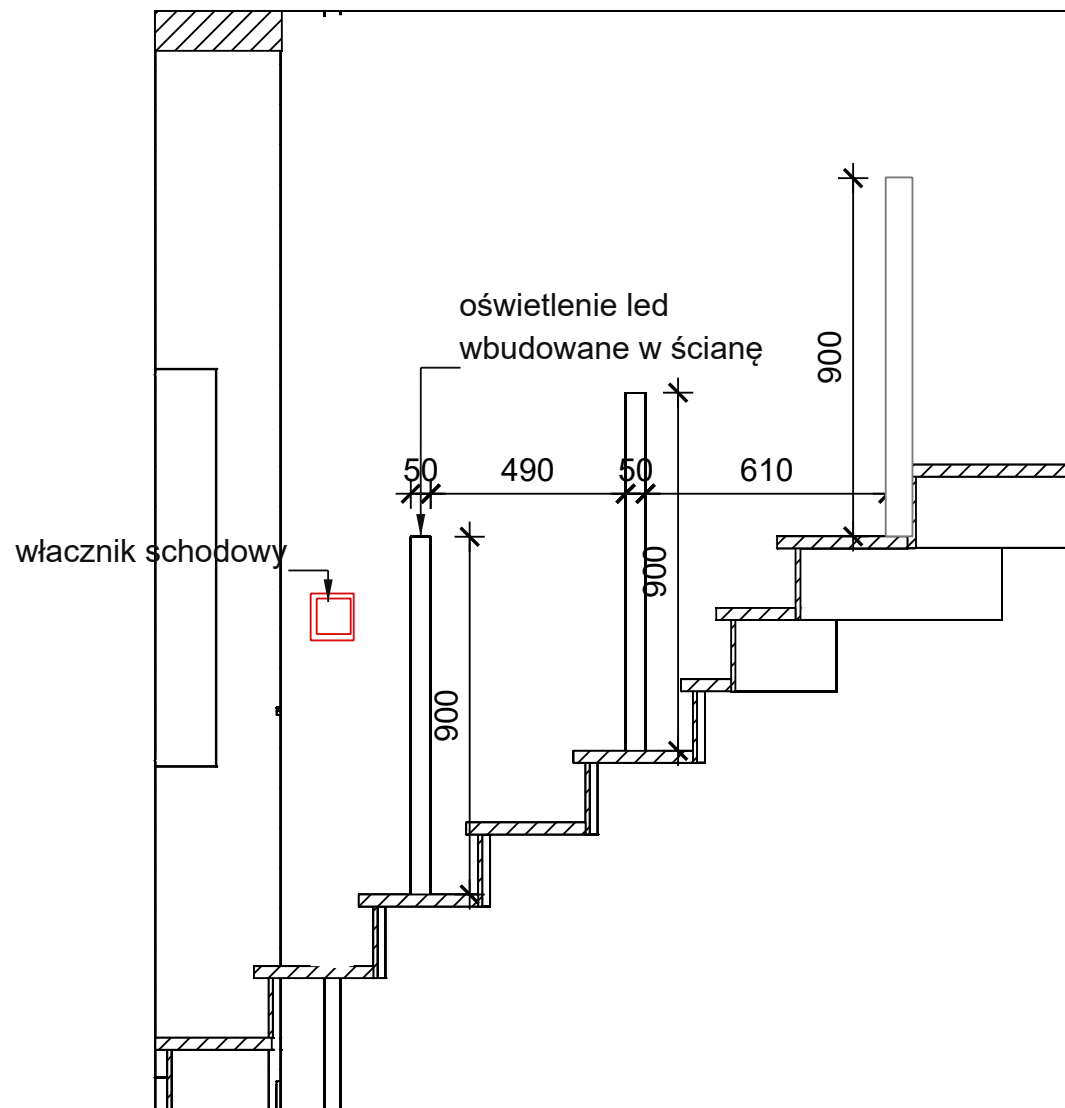

data: 03/2021

projektant:
mgr inż. arch. Ewelina Mikulska


inwestor: Katarzyna Jaworska
Edward Jaworski

NR RYS.
20

skala
1:20

Łazienka na parterze



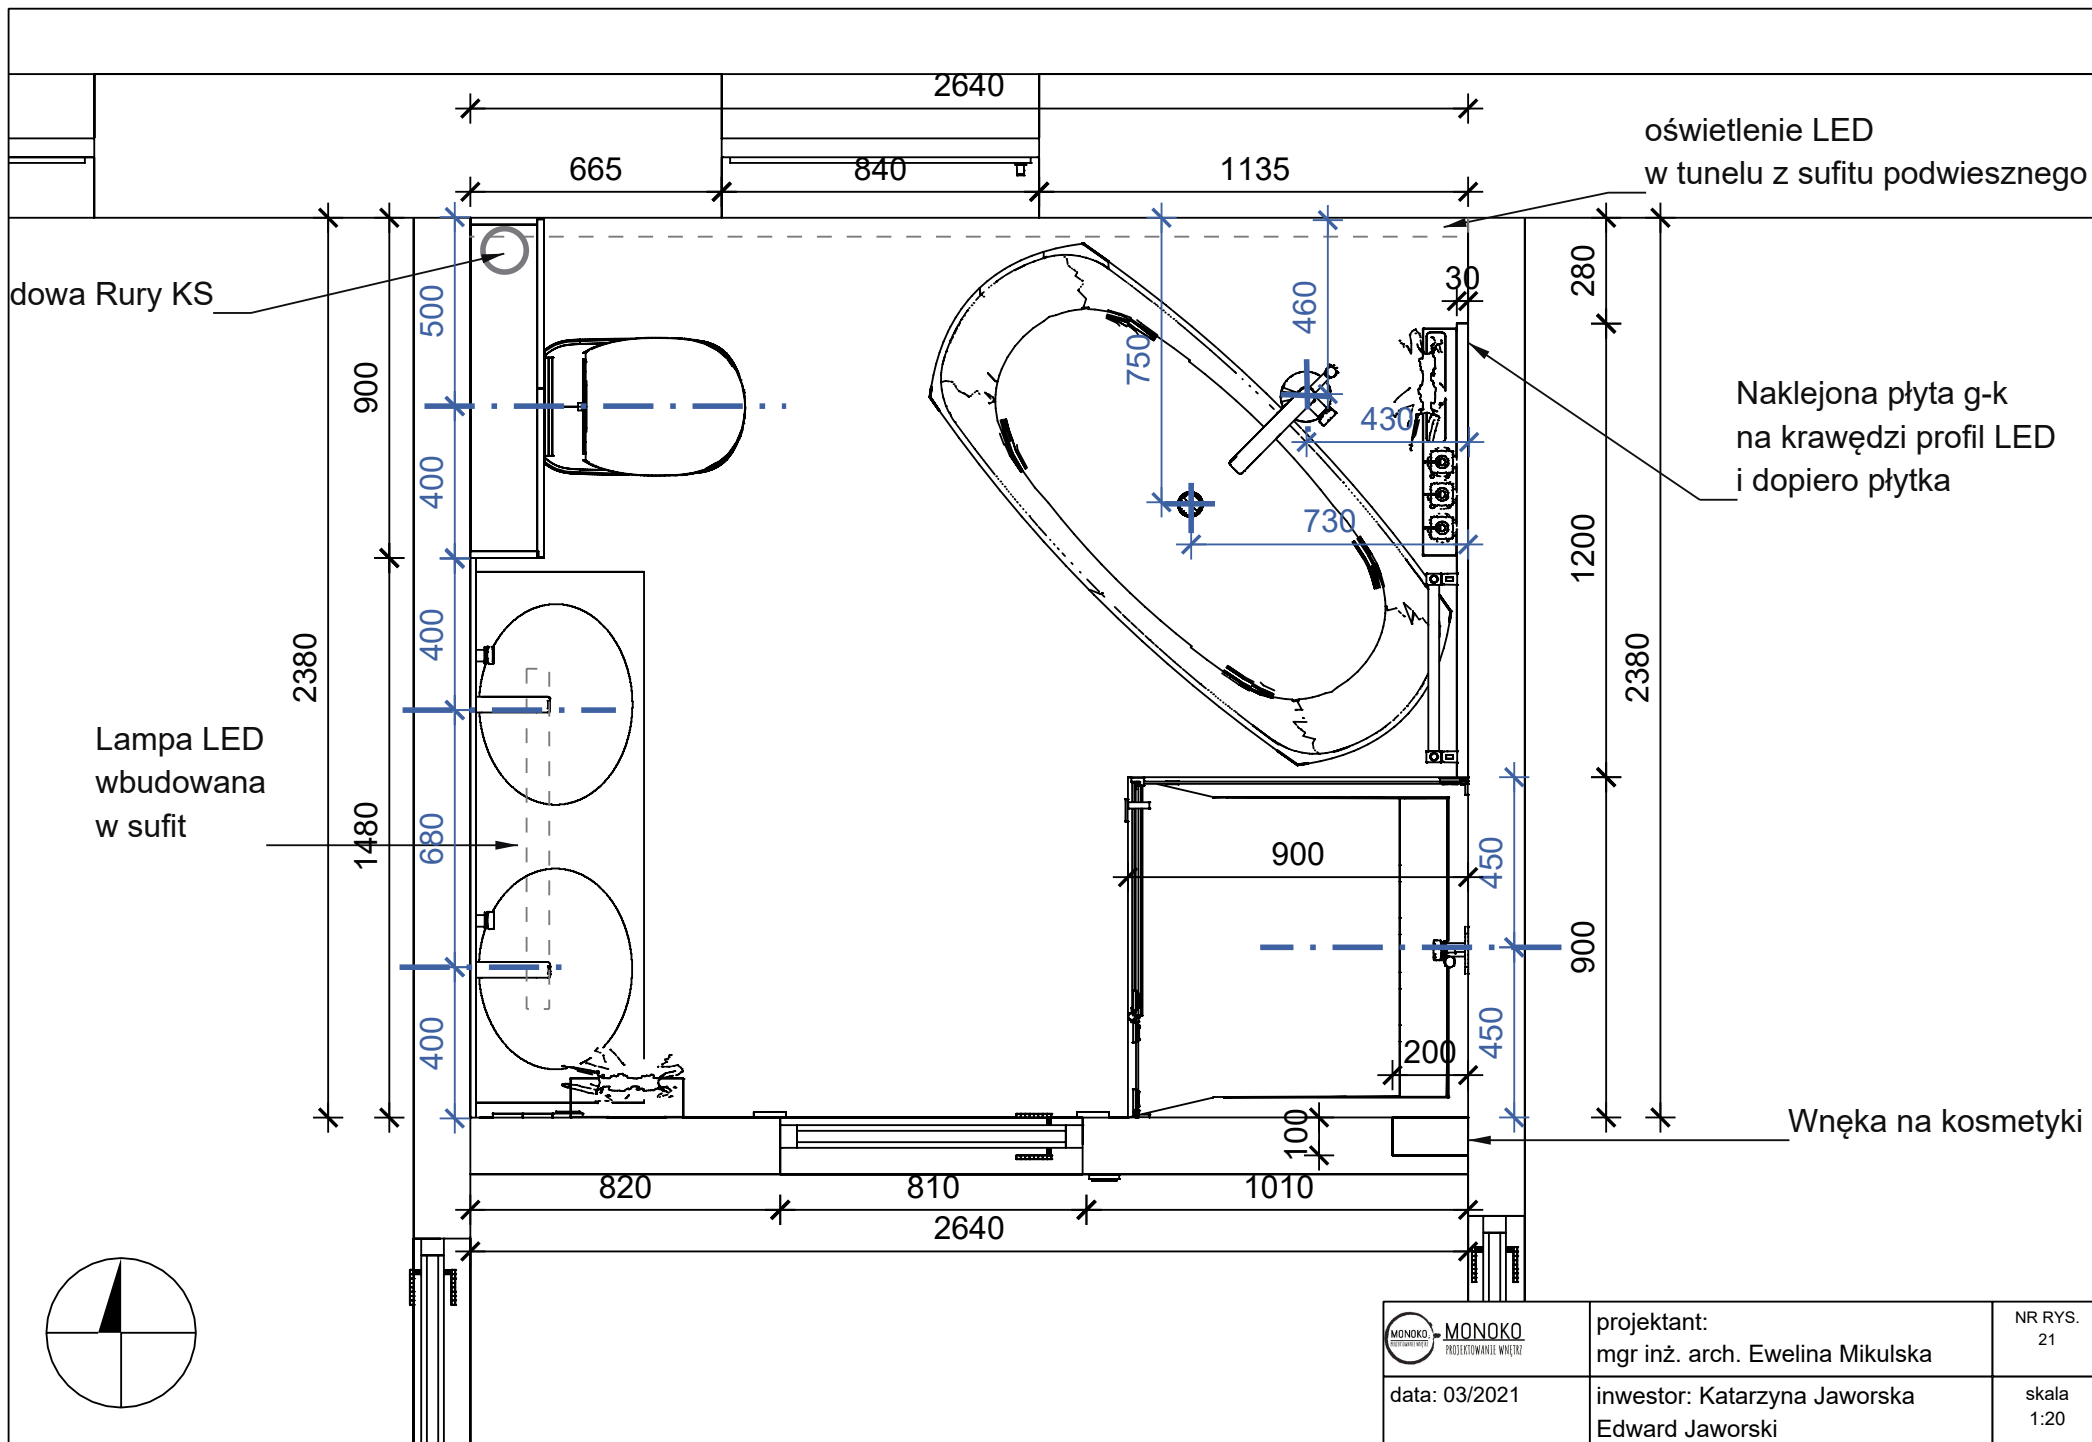


data: 03/2021

projektant:
mgr inż. arch. Ewelina Mikulska

inwestor: Katarzyna Jaworska
Edward Jaworski

NR RYS.
21


skala
1:20

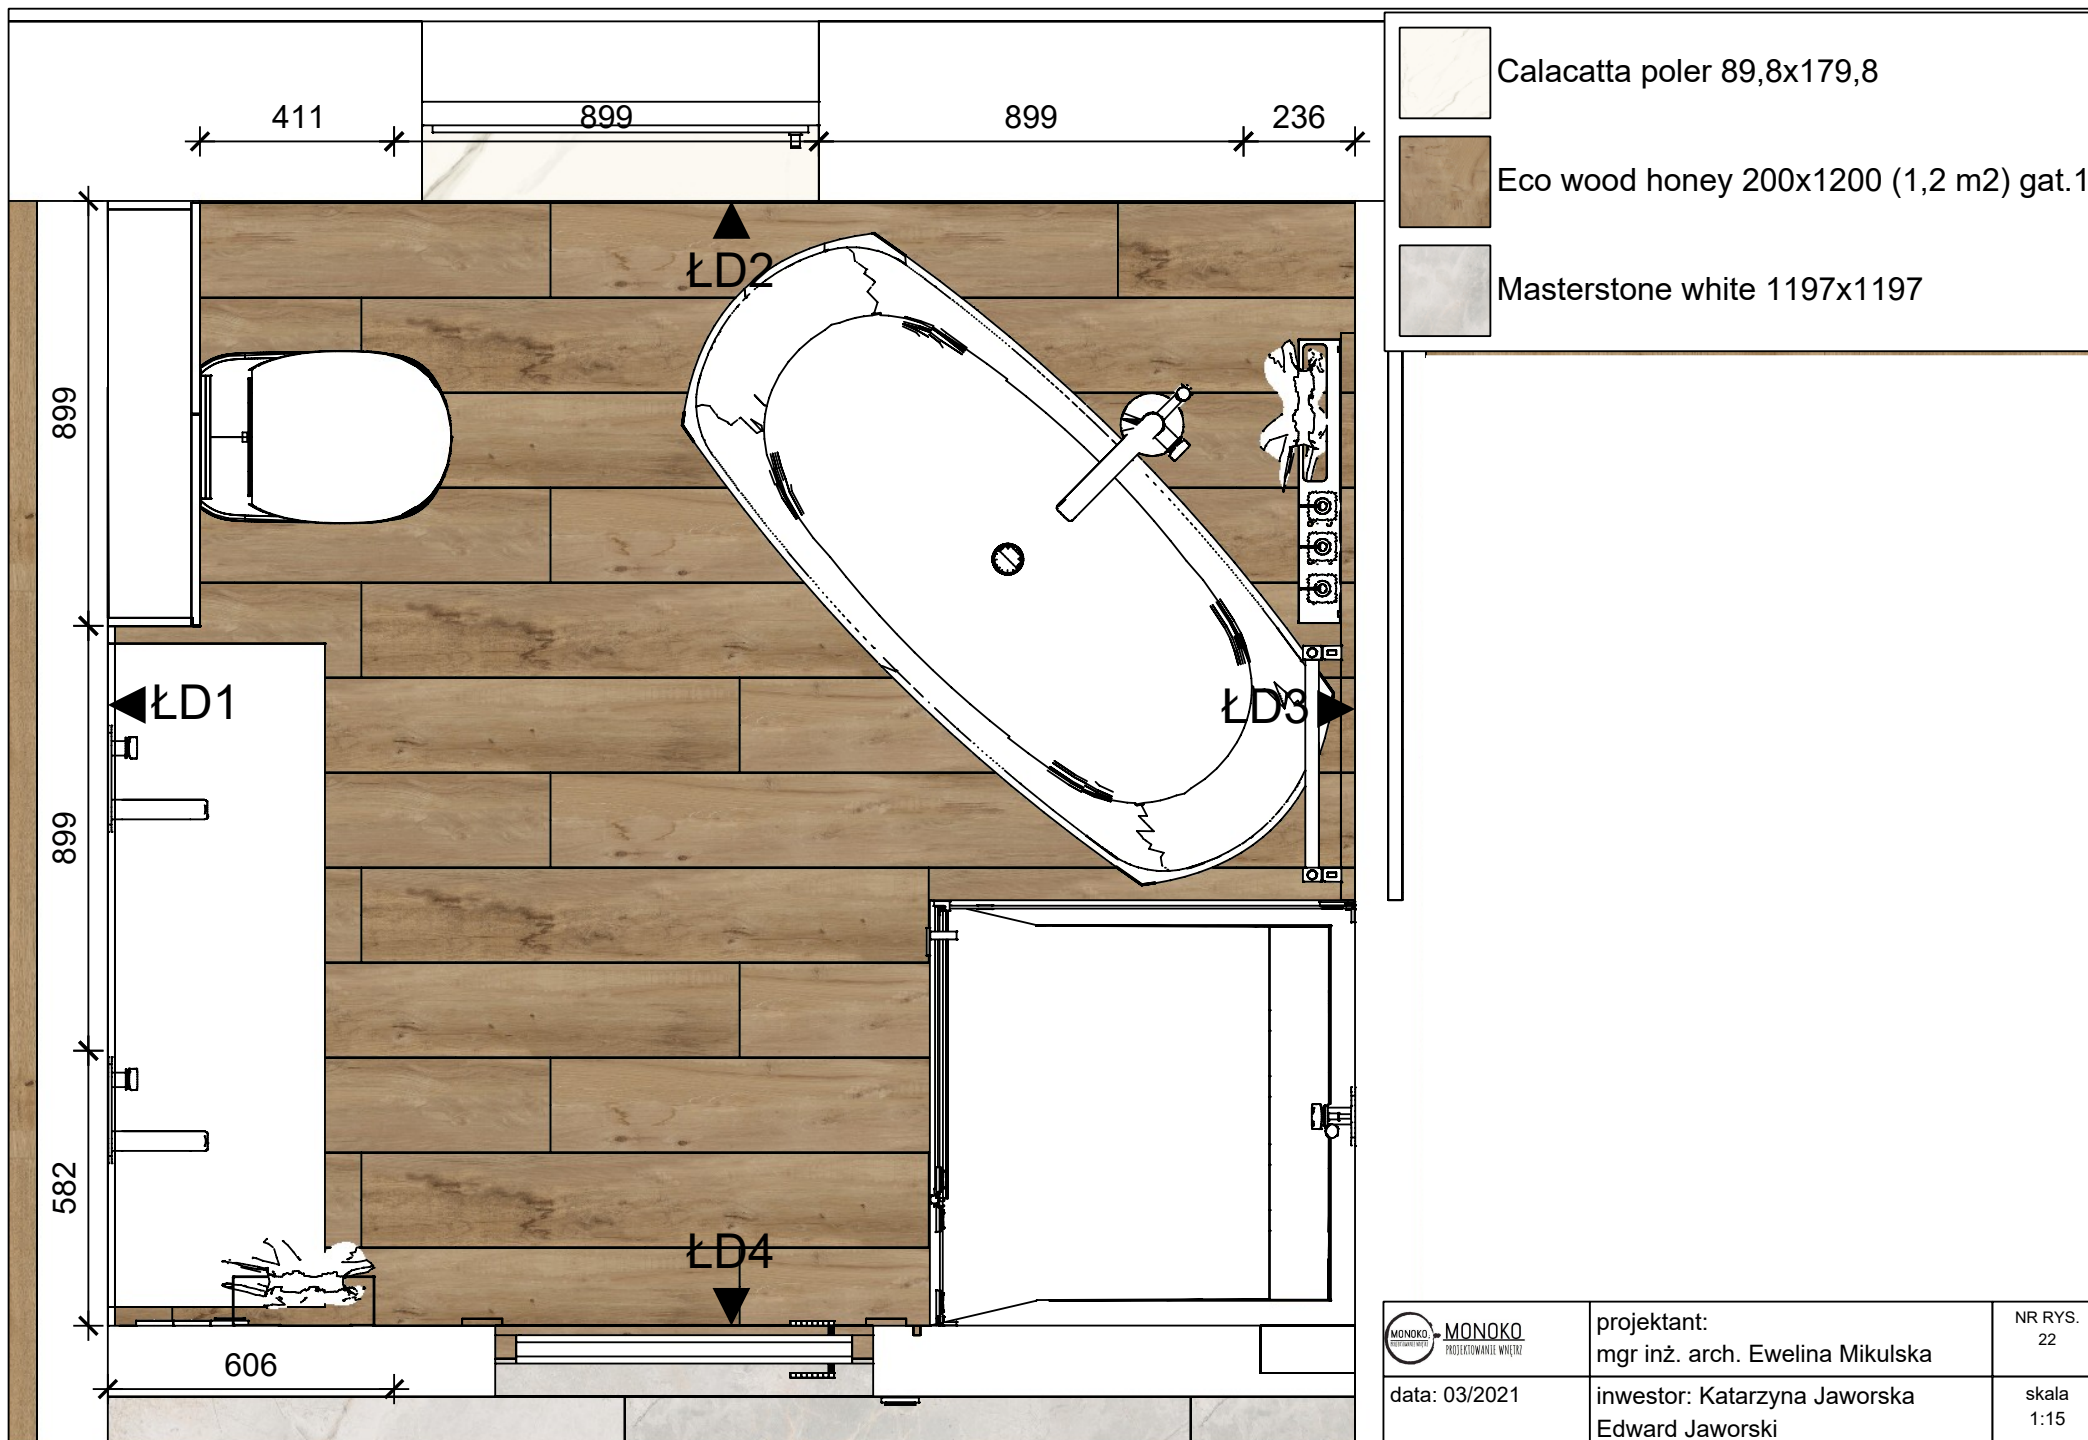


 MONOKO PROJEKTOWANIE Wnętrz	projektant: mgr inż. arch. Ewelina Mikulska	NR RYS. 22
	data: 03/2021	inwestor: Katarzyna Jaworska Edward Jaworski

skala
1:15

Kład ŁD1

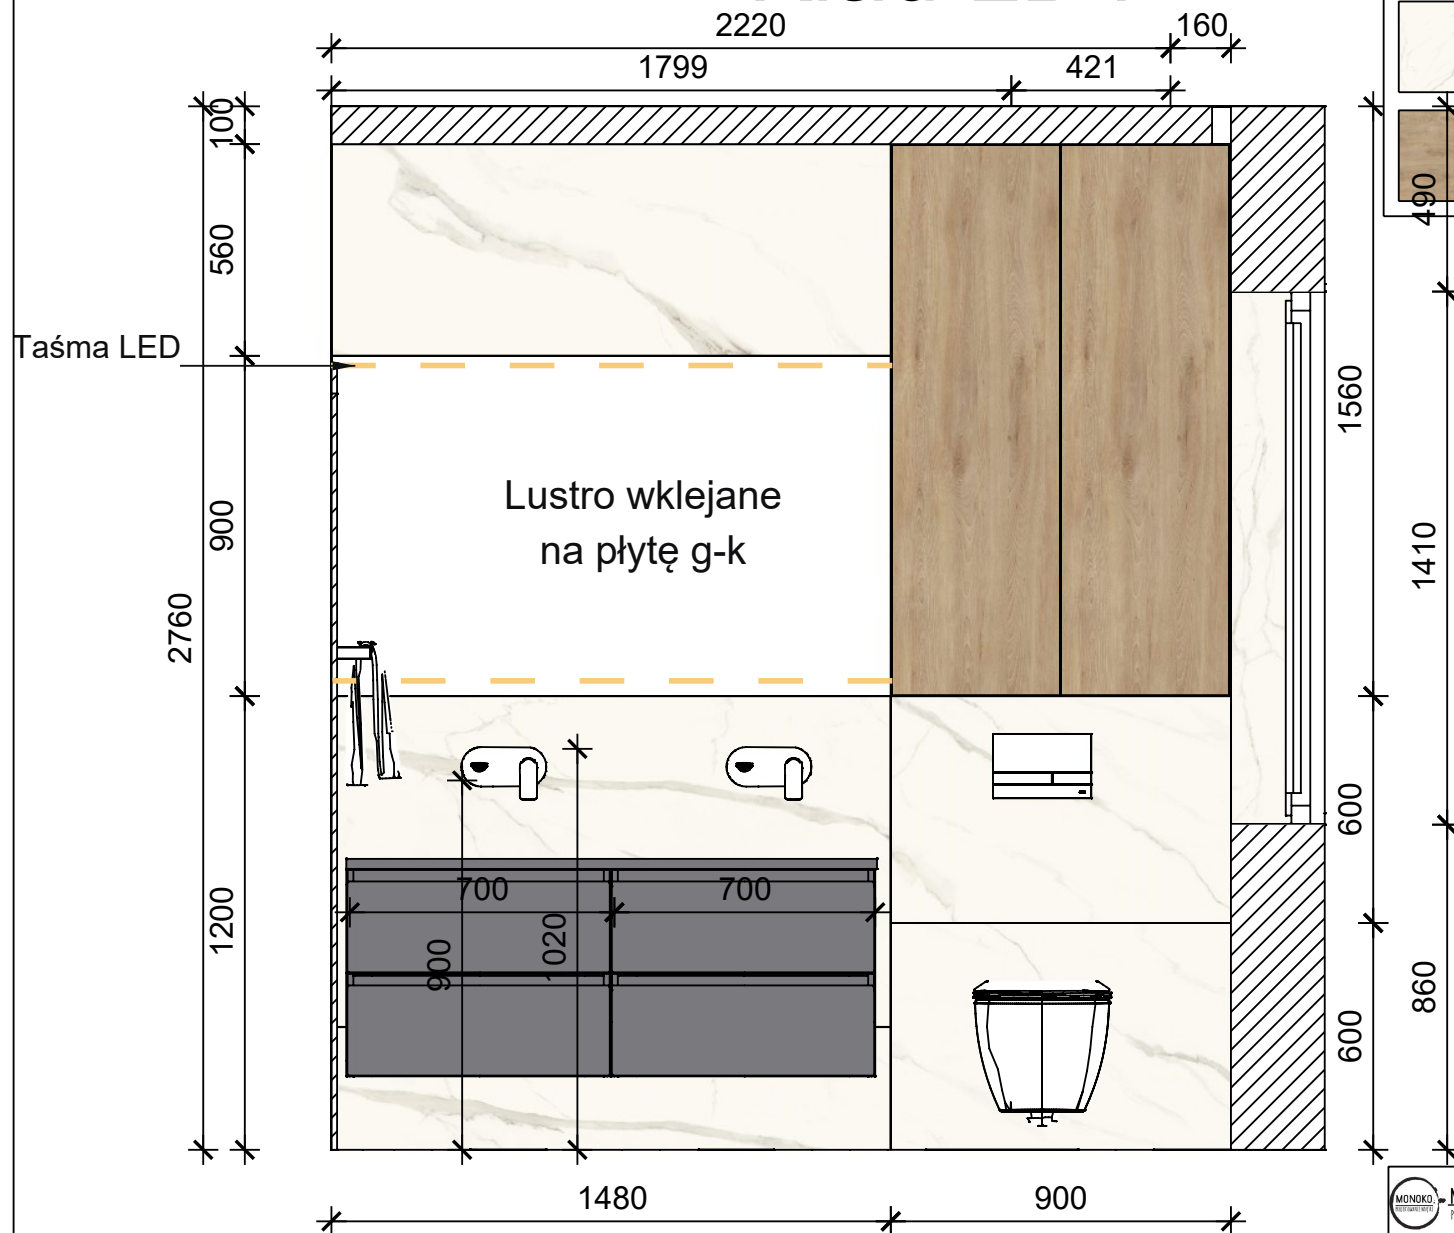

	Calacatta mat 59,8x119,8
	Calacatta poler 89,8x179,8
	Drewnopodobne 3806_ow_bukbordeaux


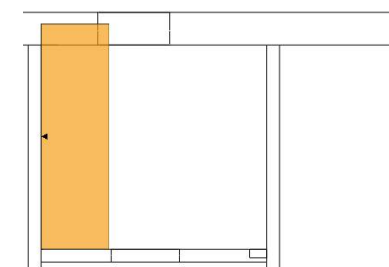


	projektant: mgr inż. arch. Ewelina Mikulska	NR RYS. 23
	data: 03/2021	skala 1:20
	inwestor: Katarzyna Jaworska Edward Jaworski	

Kład ŁD2



Calacatta poler 89,8x179,8

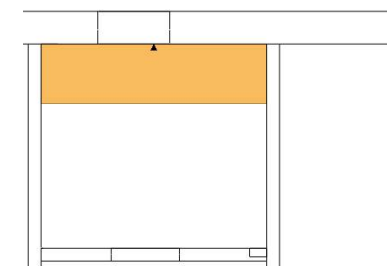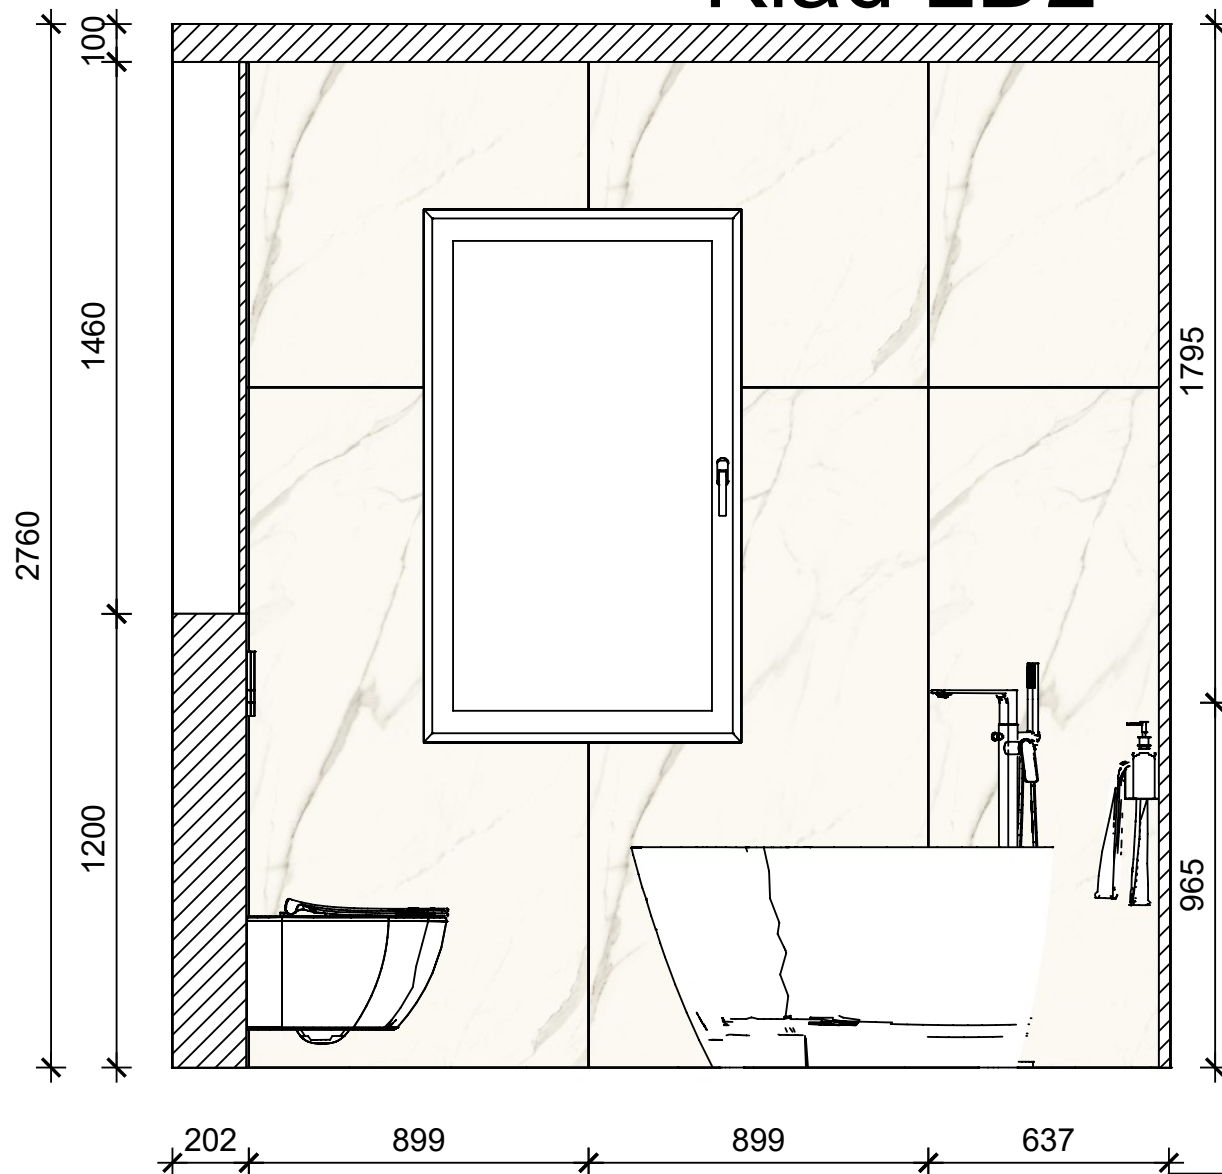

data: 03/2021

projektant:
mgr inż. arch. Ewelina Mikulska

inwestor: Katarzyna Jaworska
Edward Jaworski



NR RYS.
24

skala
1:20

Kład ŁD3



Calacatta poler 89,8x179,8

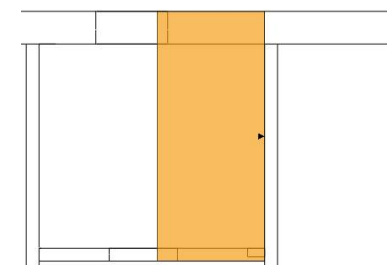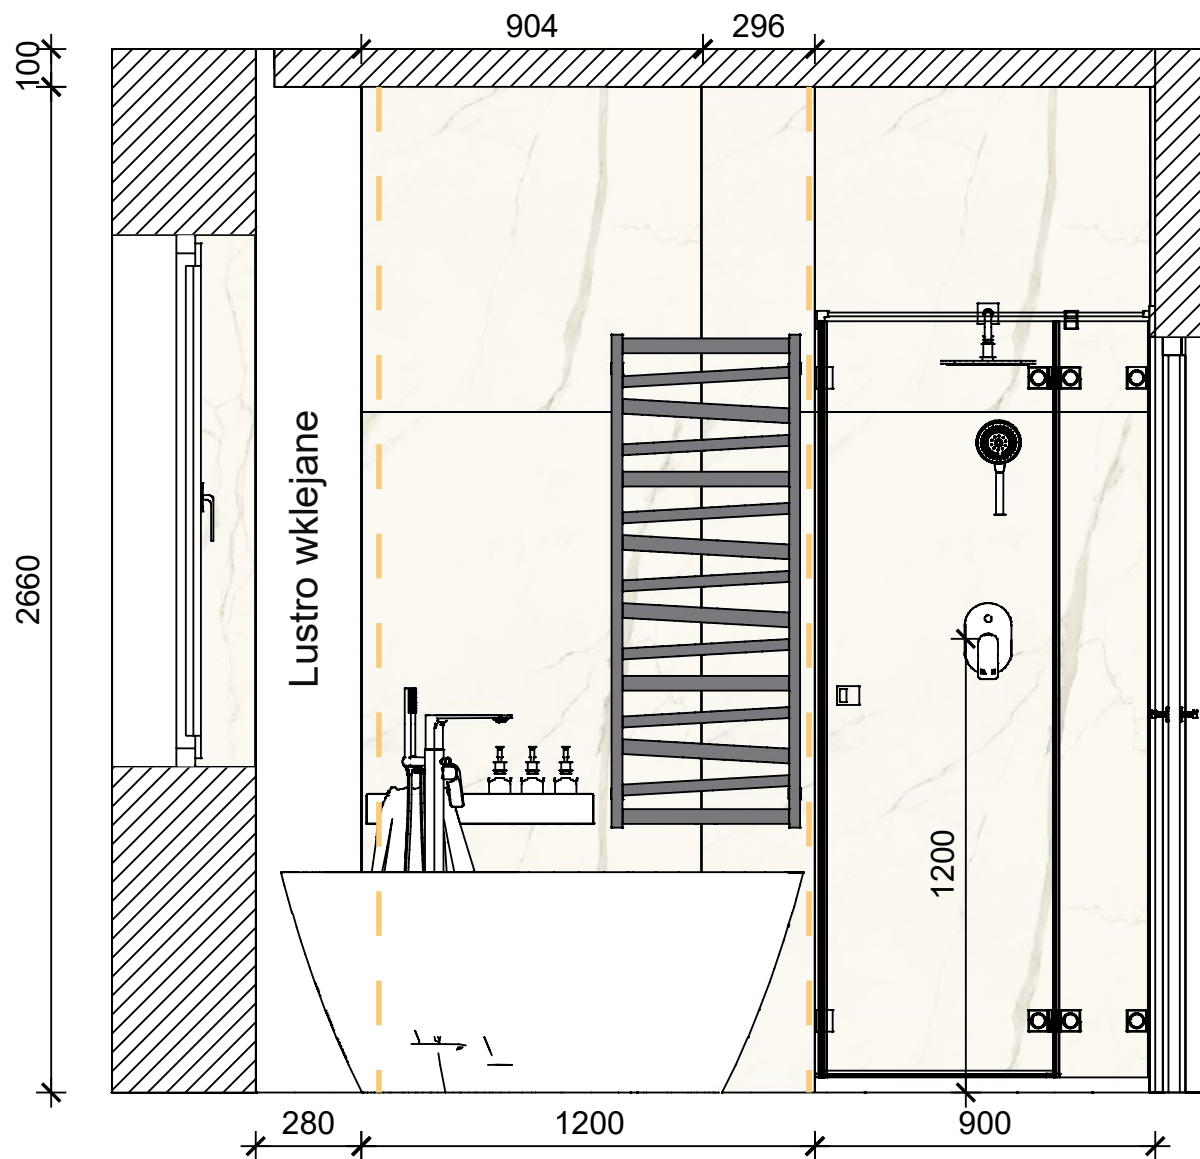

data: 03/2021

projektant:
mgr inż. arch. Ewelina Mikulska

inwestor: Katarzyna Jaworska
Edward Jaworski

NR RYS.
25



skala
1:20

Kład ŁD4




Calacatta poler 89,8x179,8


wnęka na kosmetyki
z półką szklaną

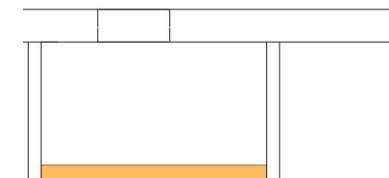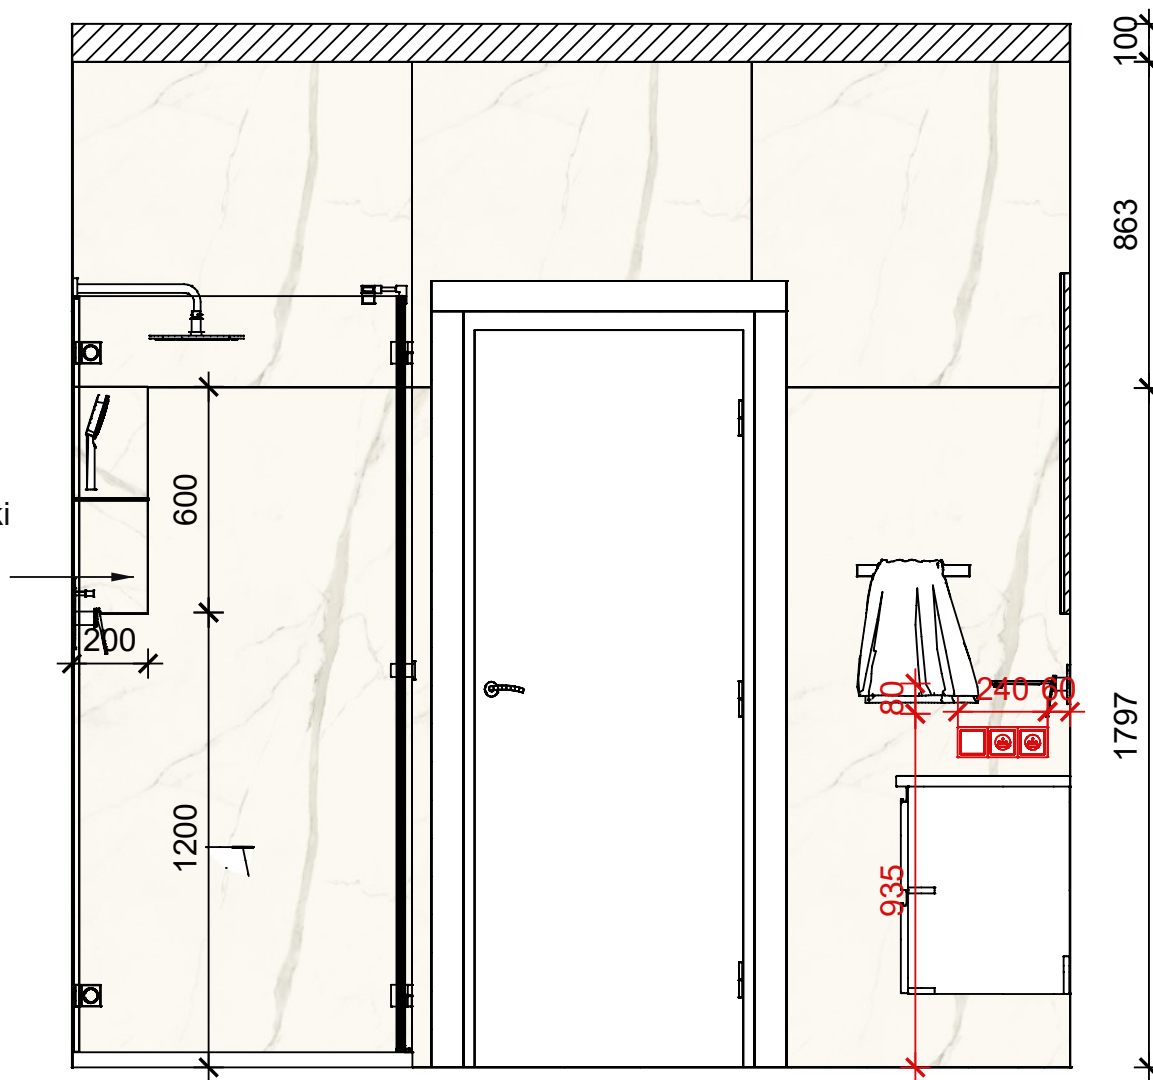

 MONOKO PROJEKTOWANIE WNETRZ	projektant: mgr inż. arch. Ewelina Mikulska	NR RYS. 25
data: 03/2021	inwestor: Katarzyna Jaworska Edward Jaworski	skala 1:20

WC

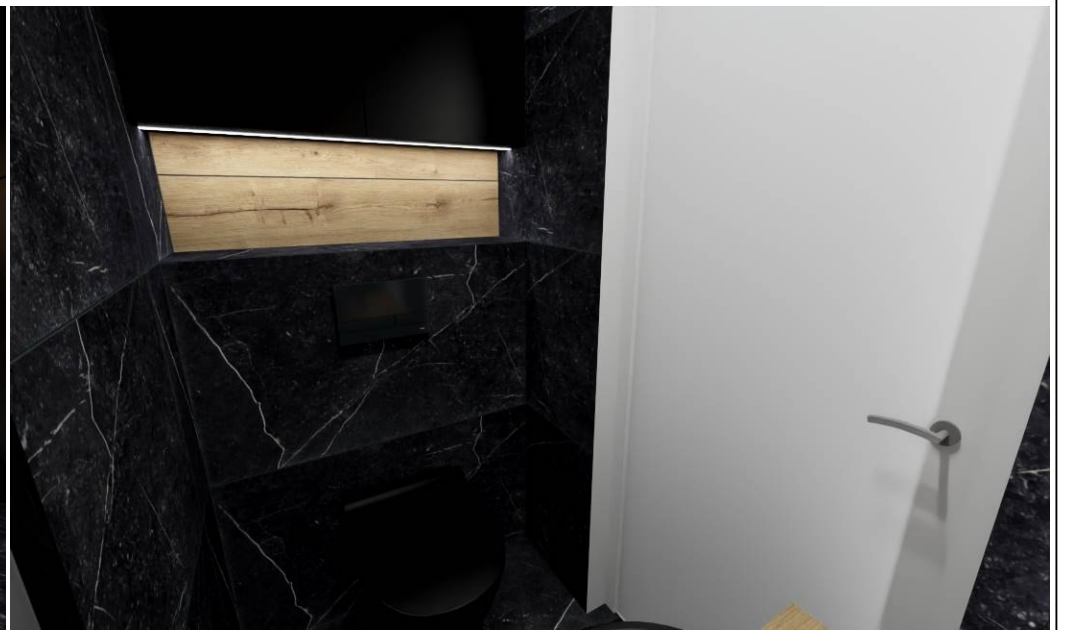

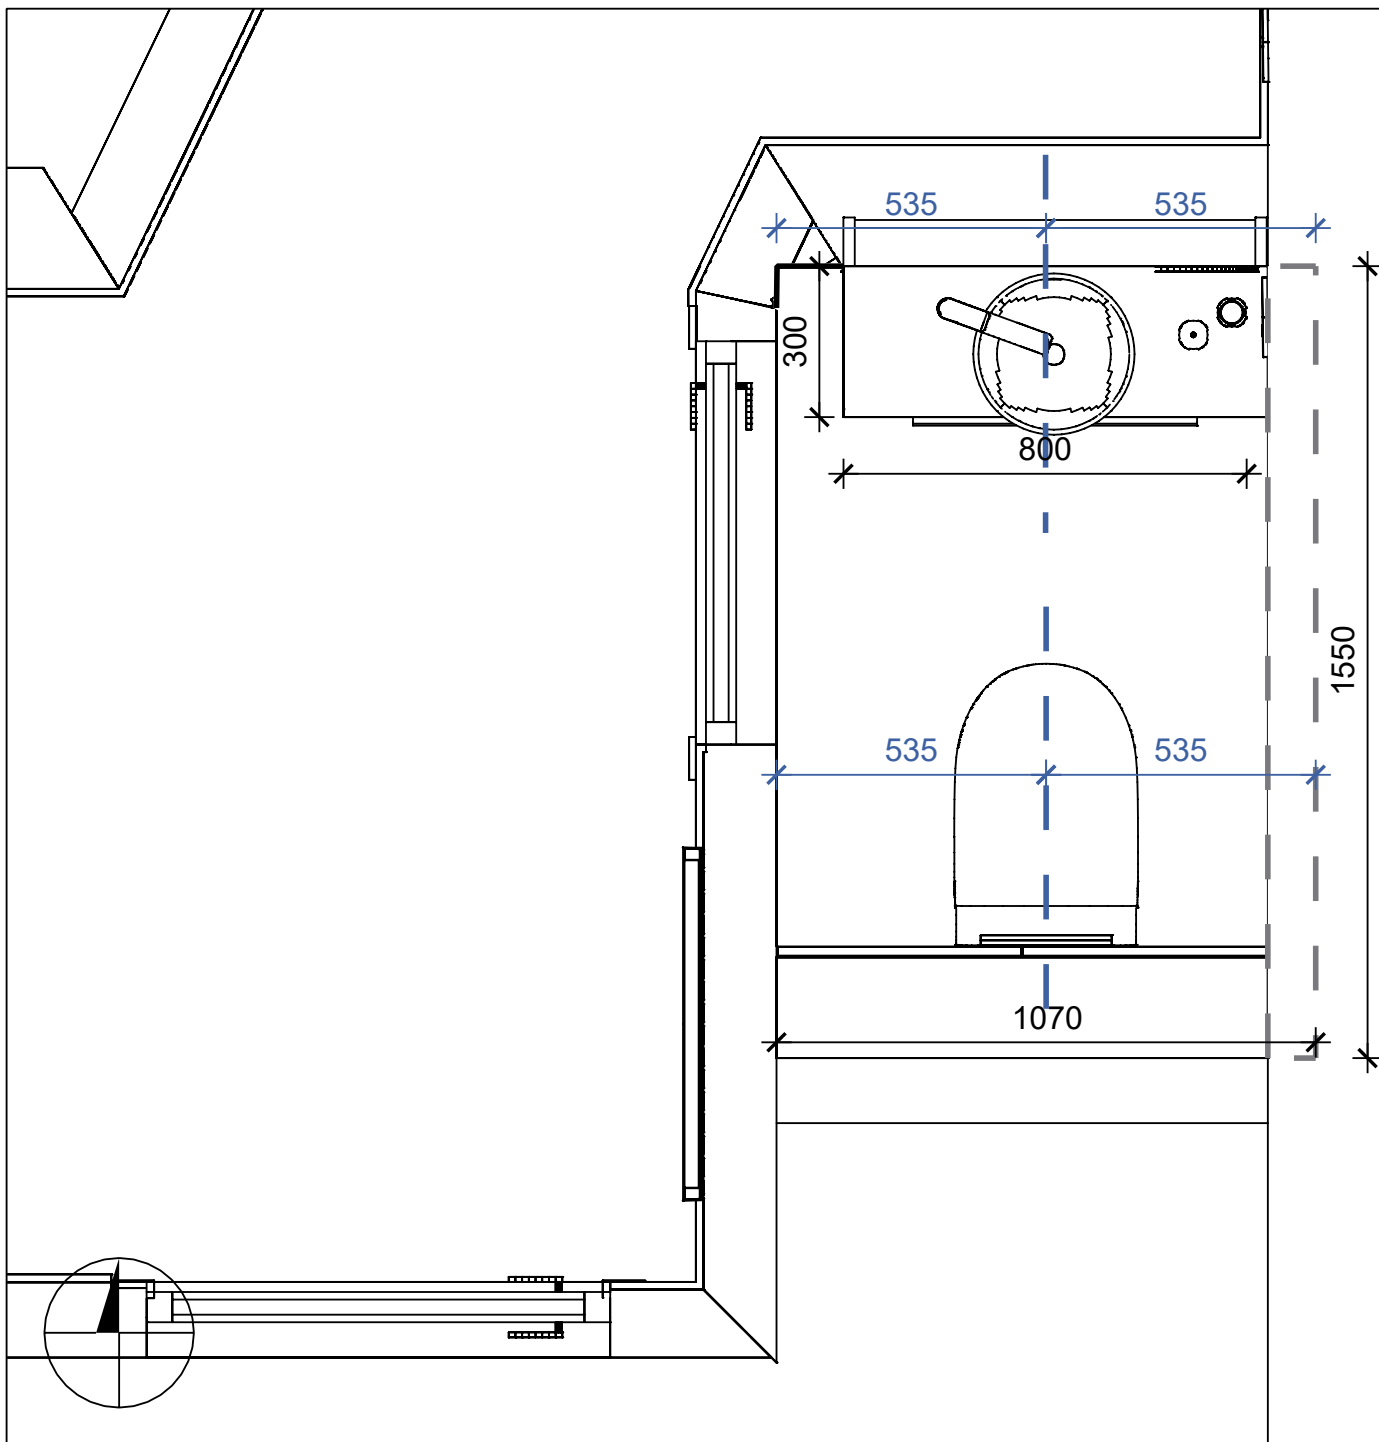

data: 03/2021

projektant:
mgr inż. arch. Ewelina Mikulska

inwestor: Katarzyna Jaworska
Edward Jaworski

NR RYS.
26

skala
1:15



Barro nero 59,8x119,8



Masterstone white 1197x1197



data: 03/2021


projektant:
mgr inż. arch. Ewelina Mikulska

inwestor: Katarzyna Jaworska
Edward Jaworski


NR RYS.
27

skala
1:20

Kład WC1

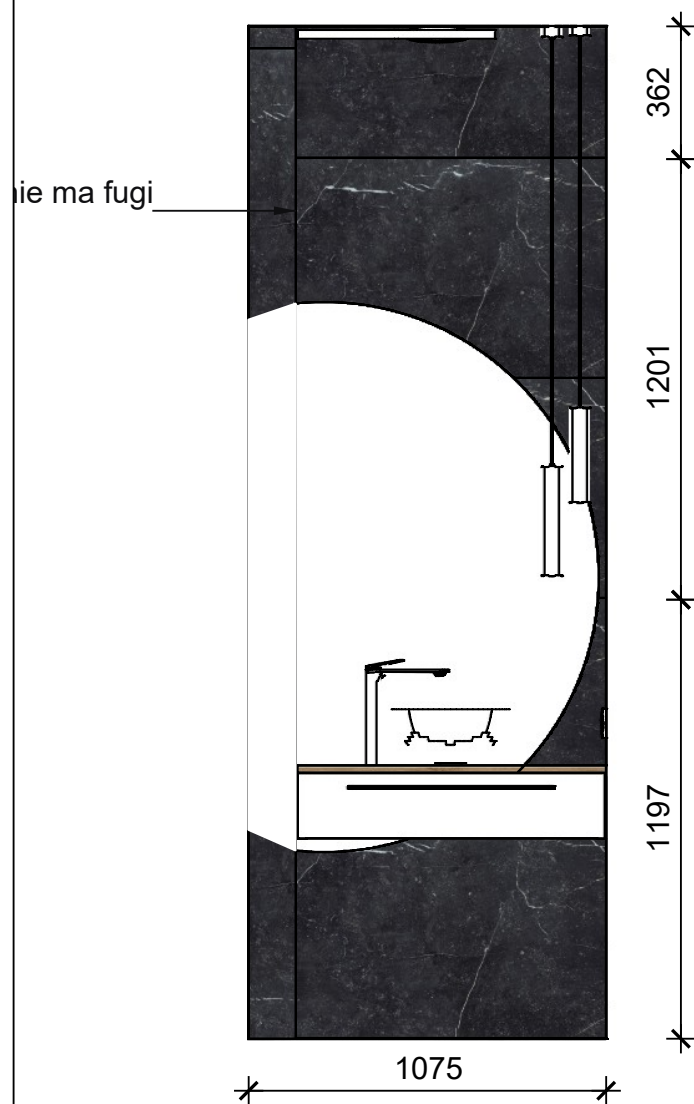

Kład WC2

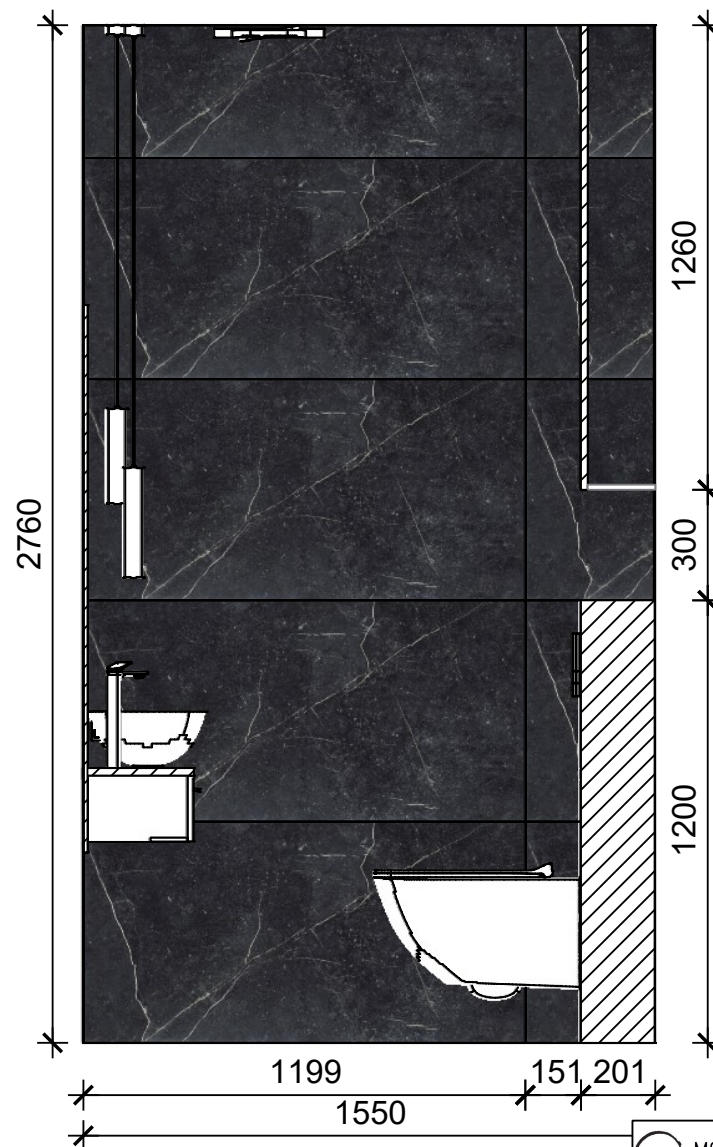

Barro nero 59,8x119,8



data: 03/2021

projektant:
mgr inż. arch. Ewelina Mikulska

inwestor: Katarzyna Jaworska
Edward Jaworski


NR RYS.
28

skala
1:20

Kład WC3



Kład WC4

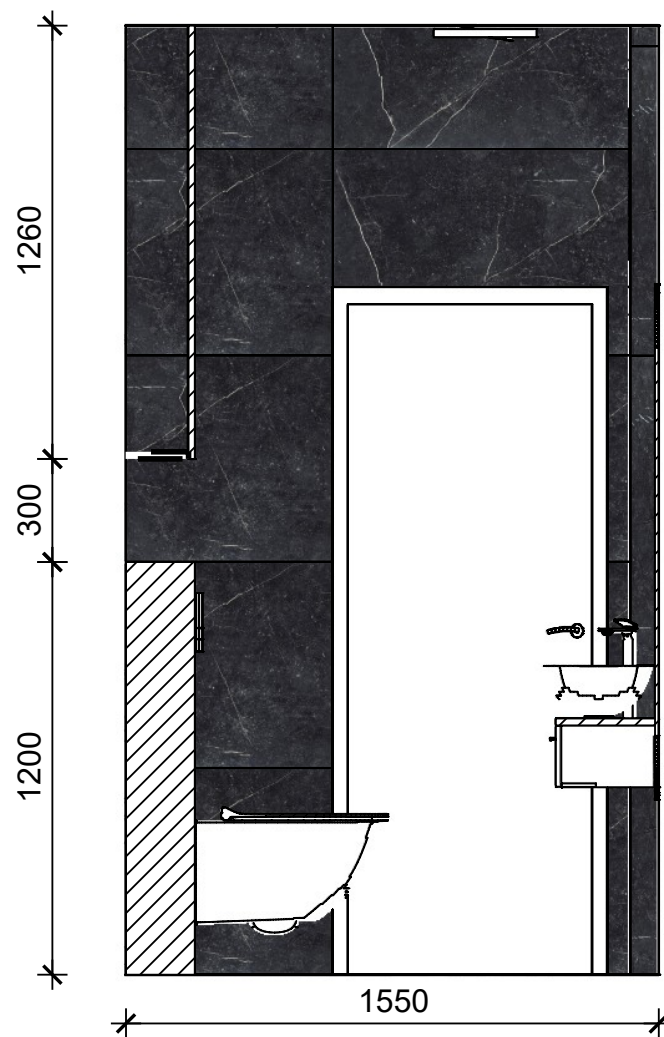

Barro nero 59,8x119,8



Rustic bronze 19,8x119,8



data: 03/2021

projektant:
mgr inż. arch. Ewelina Mikulska

inwestor: Katarzyna Jaworska
Edward Jaworski

NR RYS.
29

skala
1:20