


Sypialnia

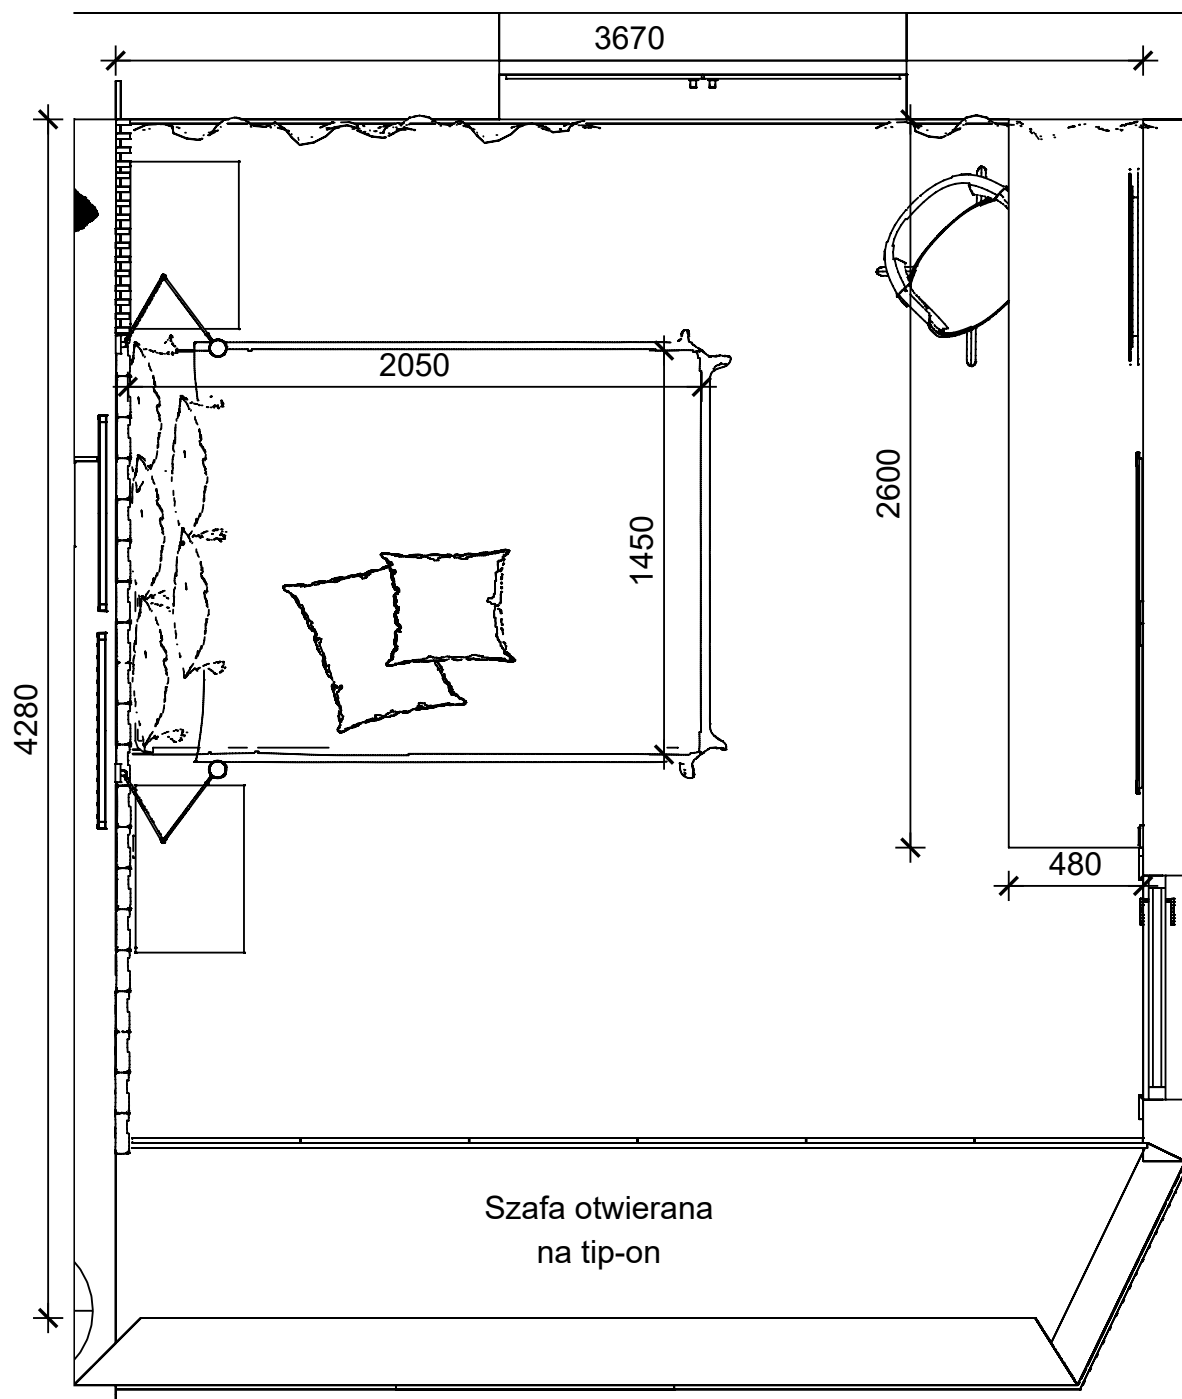



data: 03/2021



projektant:
mgr inż. arch. Ewelina Mikulska

inwestor: Katarzyna Jaworska
Edward Jaworski

NR RYS.
30

skala
1:20

Kład S1

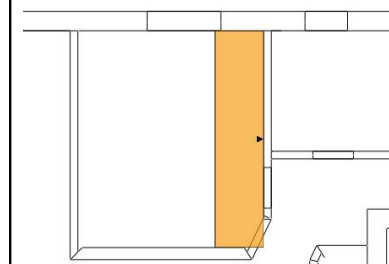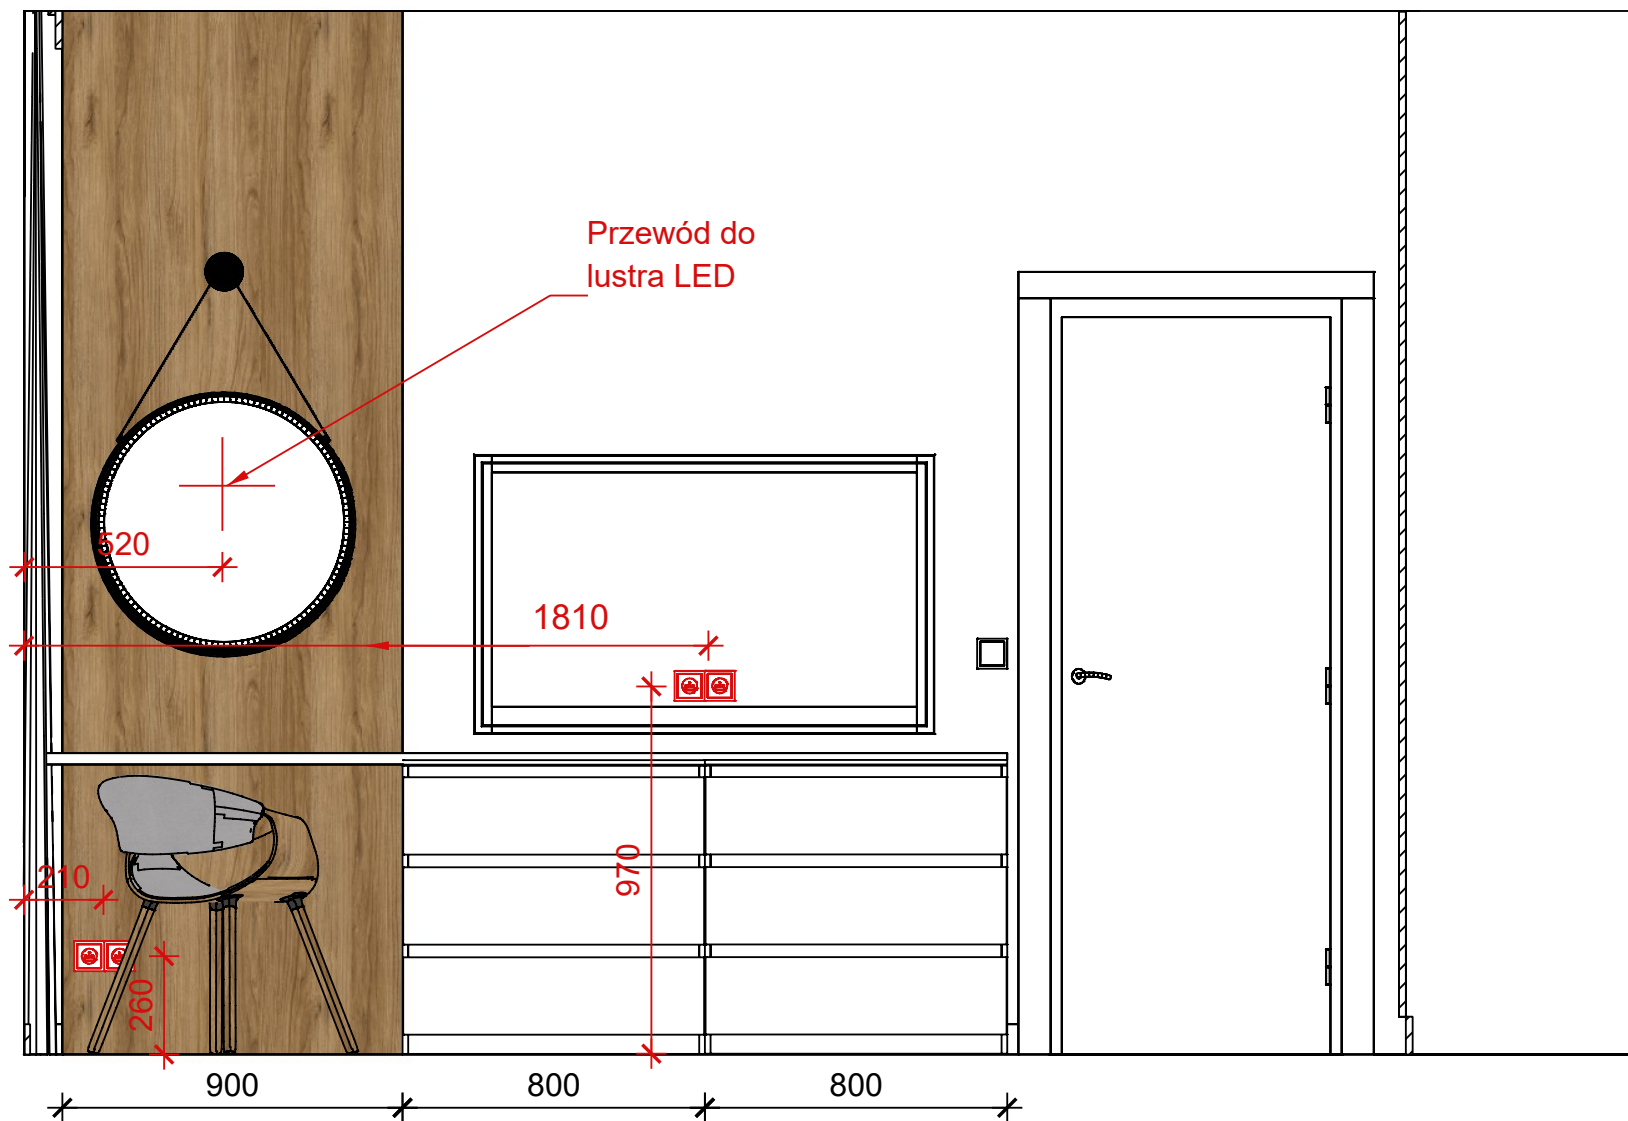

data: 03/2021



projektant:
mgr inż. arch. Ewelina Mikulska

inwestor: Katarzyna Jaworska
Edward Jaworski

NR RYS.
32

skala
1:20



Kład S2

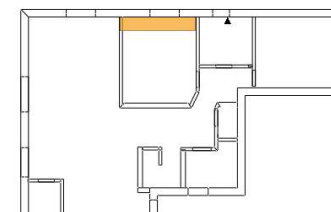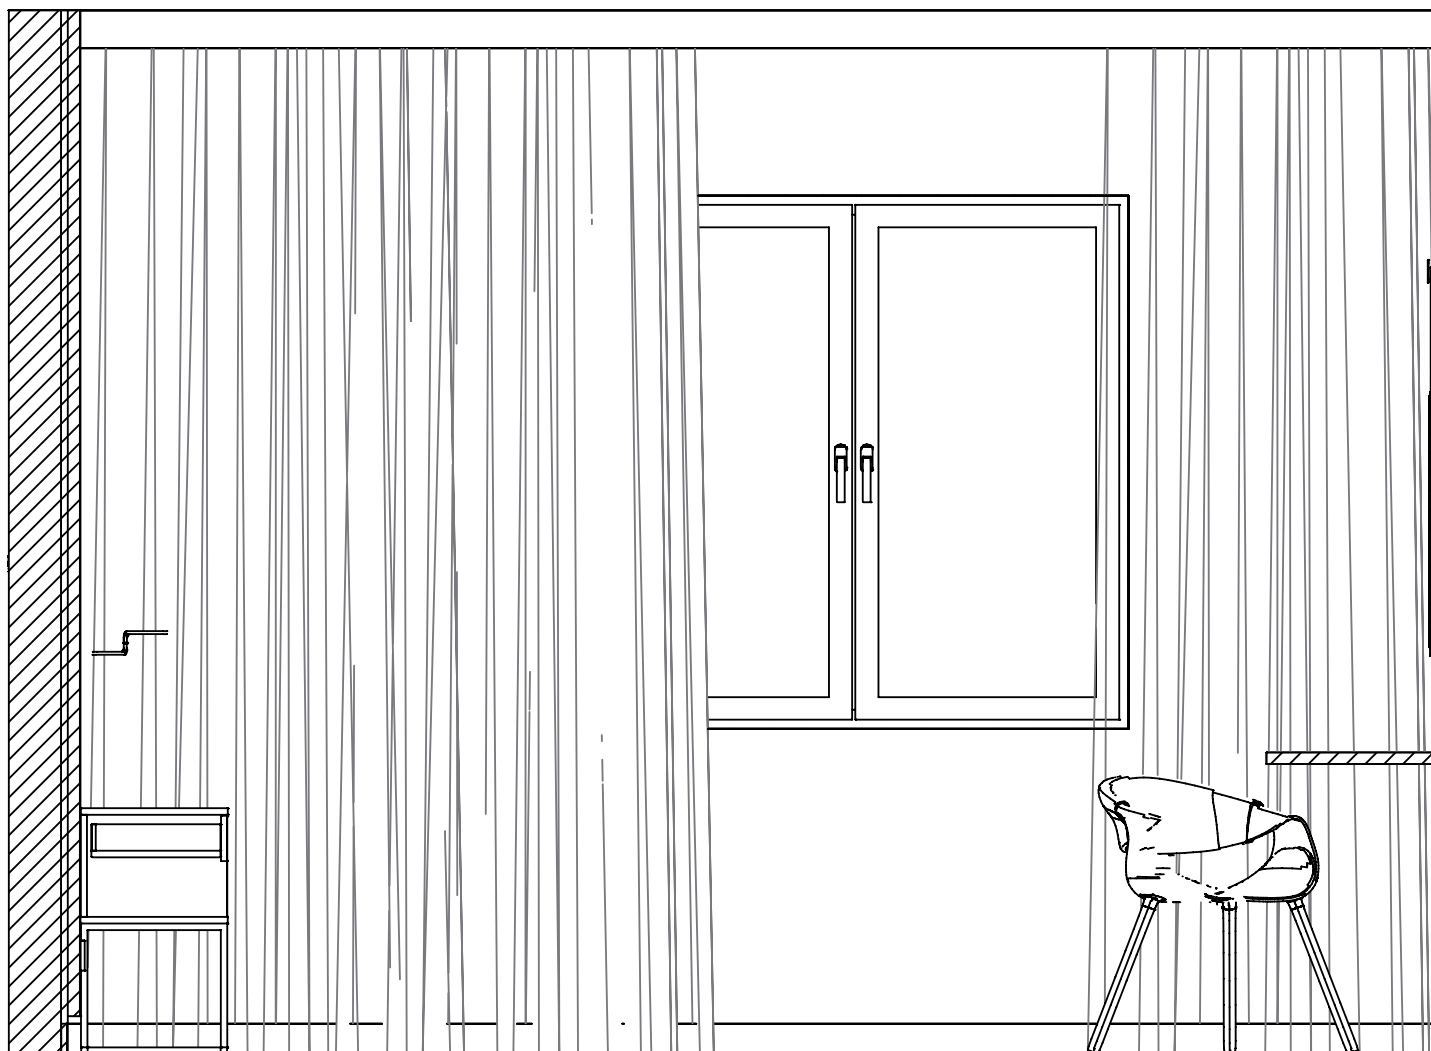

 MONOKO PROJEKTOWANIE Wnętrz	projektant: mgr inż. arch. Ewelina Mikulska	NR RYS. 33
data: 03/2021	inwestor: Katarzyna Jaworska Edward Jaworski	skala 1:20

Kład S3

BIMAGO Fototapeta Delikatny dotyk natury

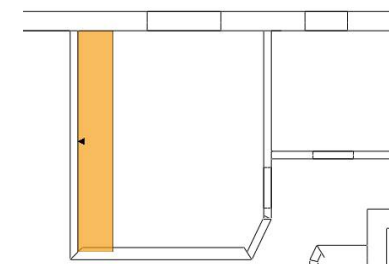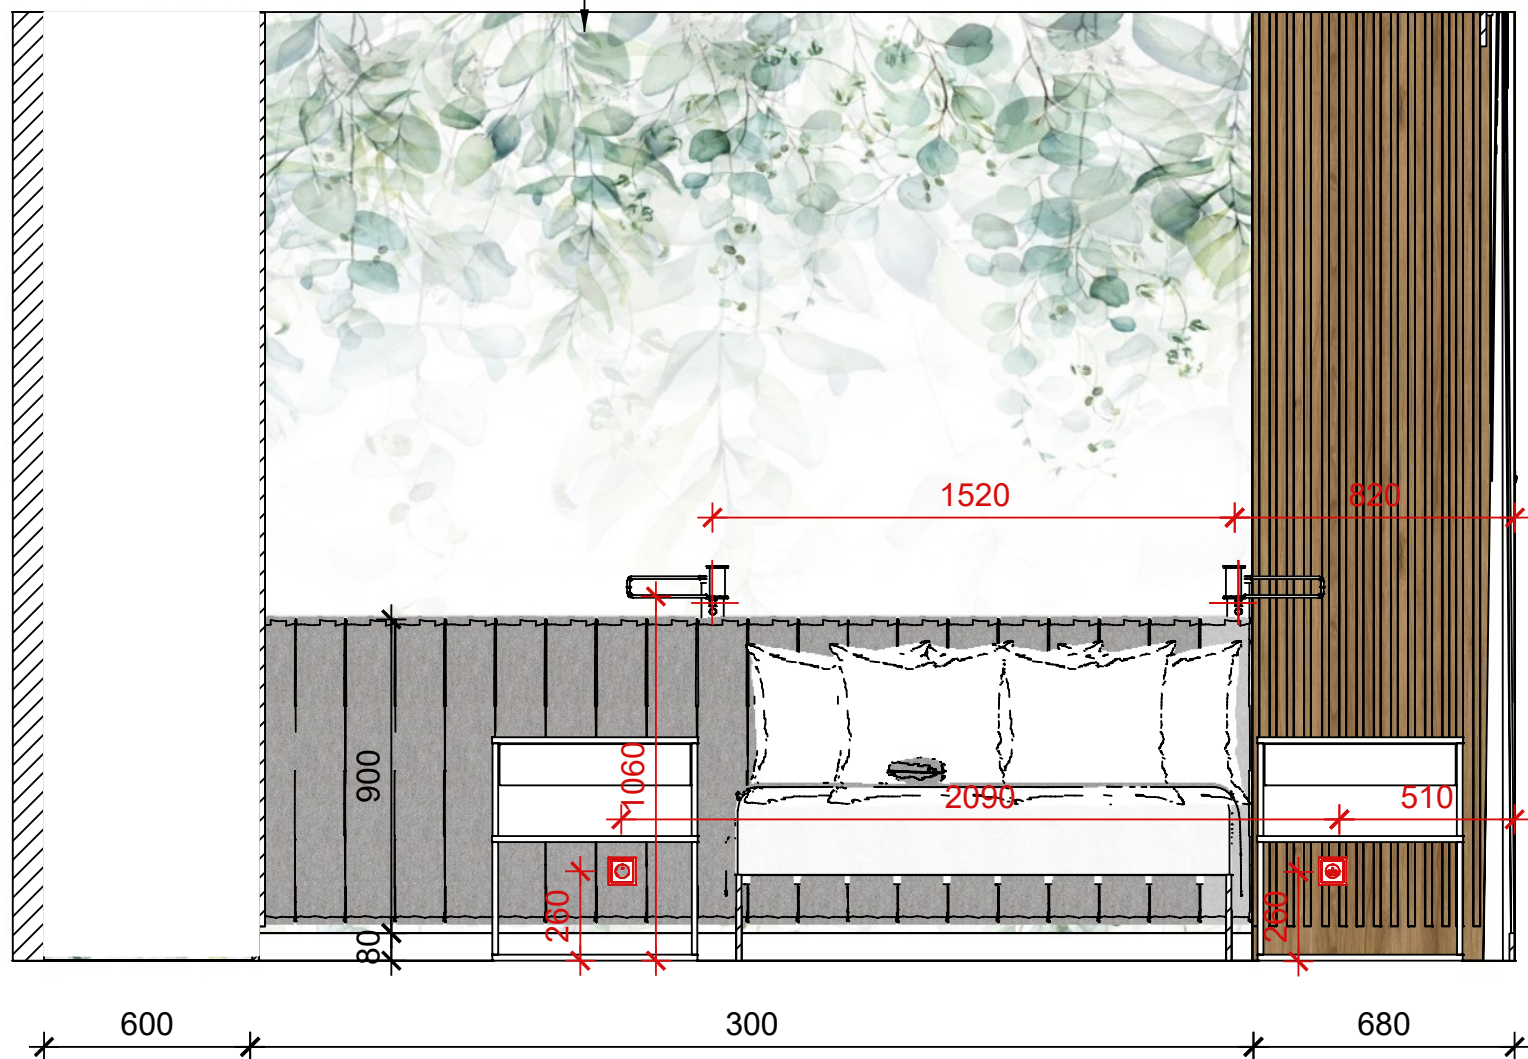

data: 03/2021


projektant:
mgr inż. arch. Ewelina Mikulska

inwestor: Katarzyna Jaworska
Edward Jaworski

NR RYS.
34


skala
1:20

Kład F^{Front szafy}

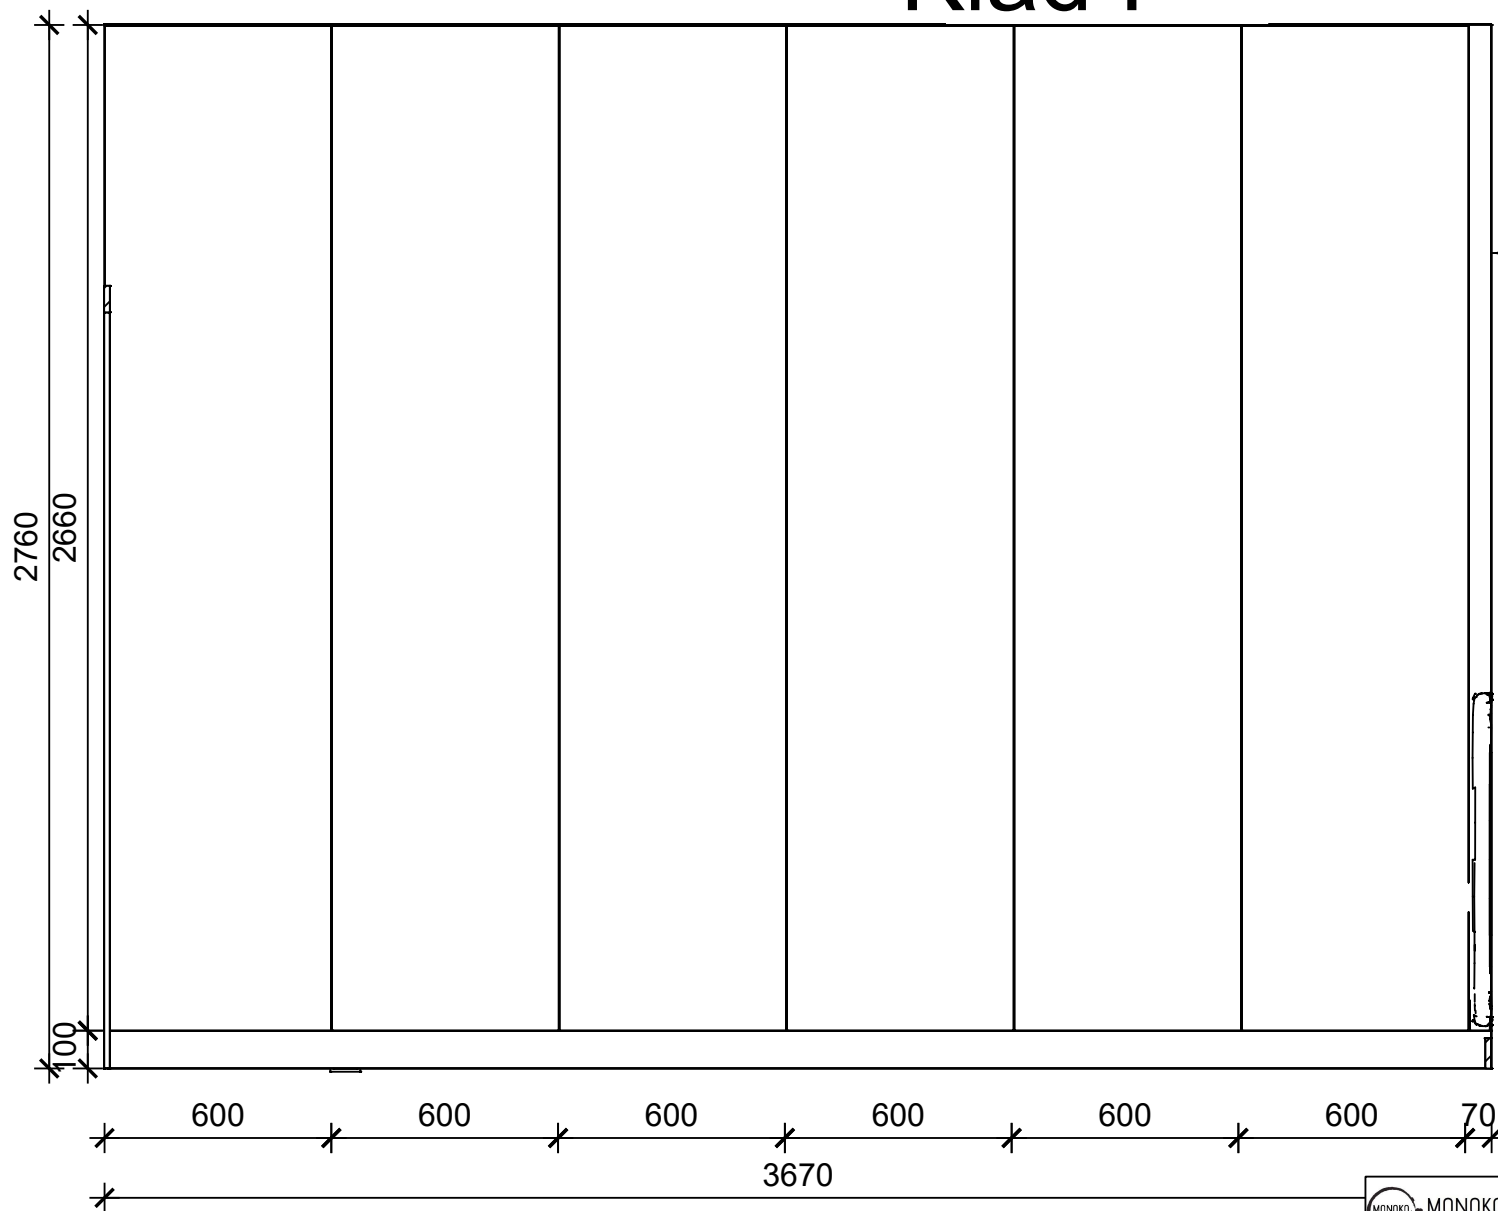

Fronty z płyty laminowanej
otwierane na tip-on


blenda

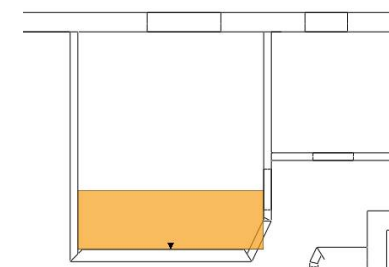

 MONOKO PROJEKTOWANIE Wnętrz	projektant: mgr inż. arch. Ewelina Mikulska	NR RYS. 35
data: 03/2021	inwestor: Katarzyna Jaworska Edward Jaworski	skala 1:20

Gabinet



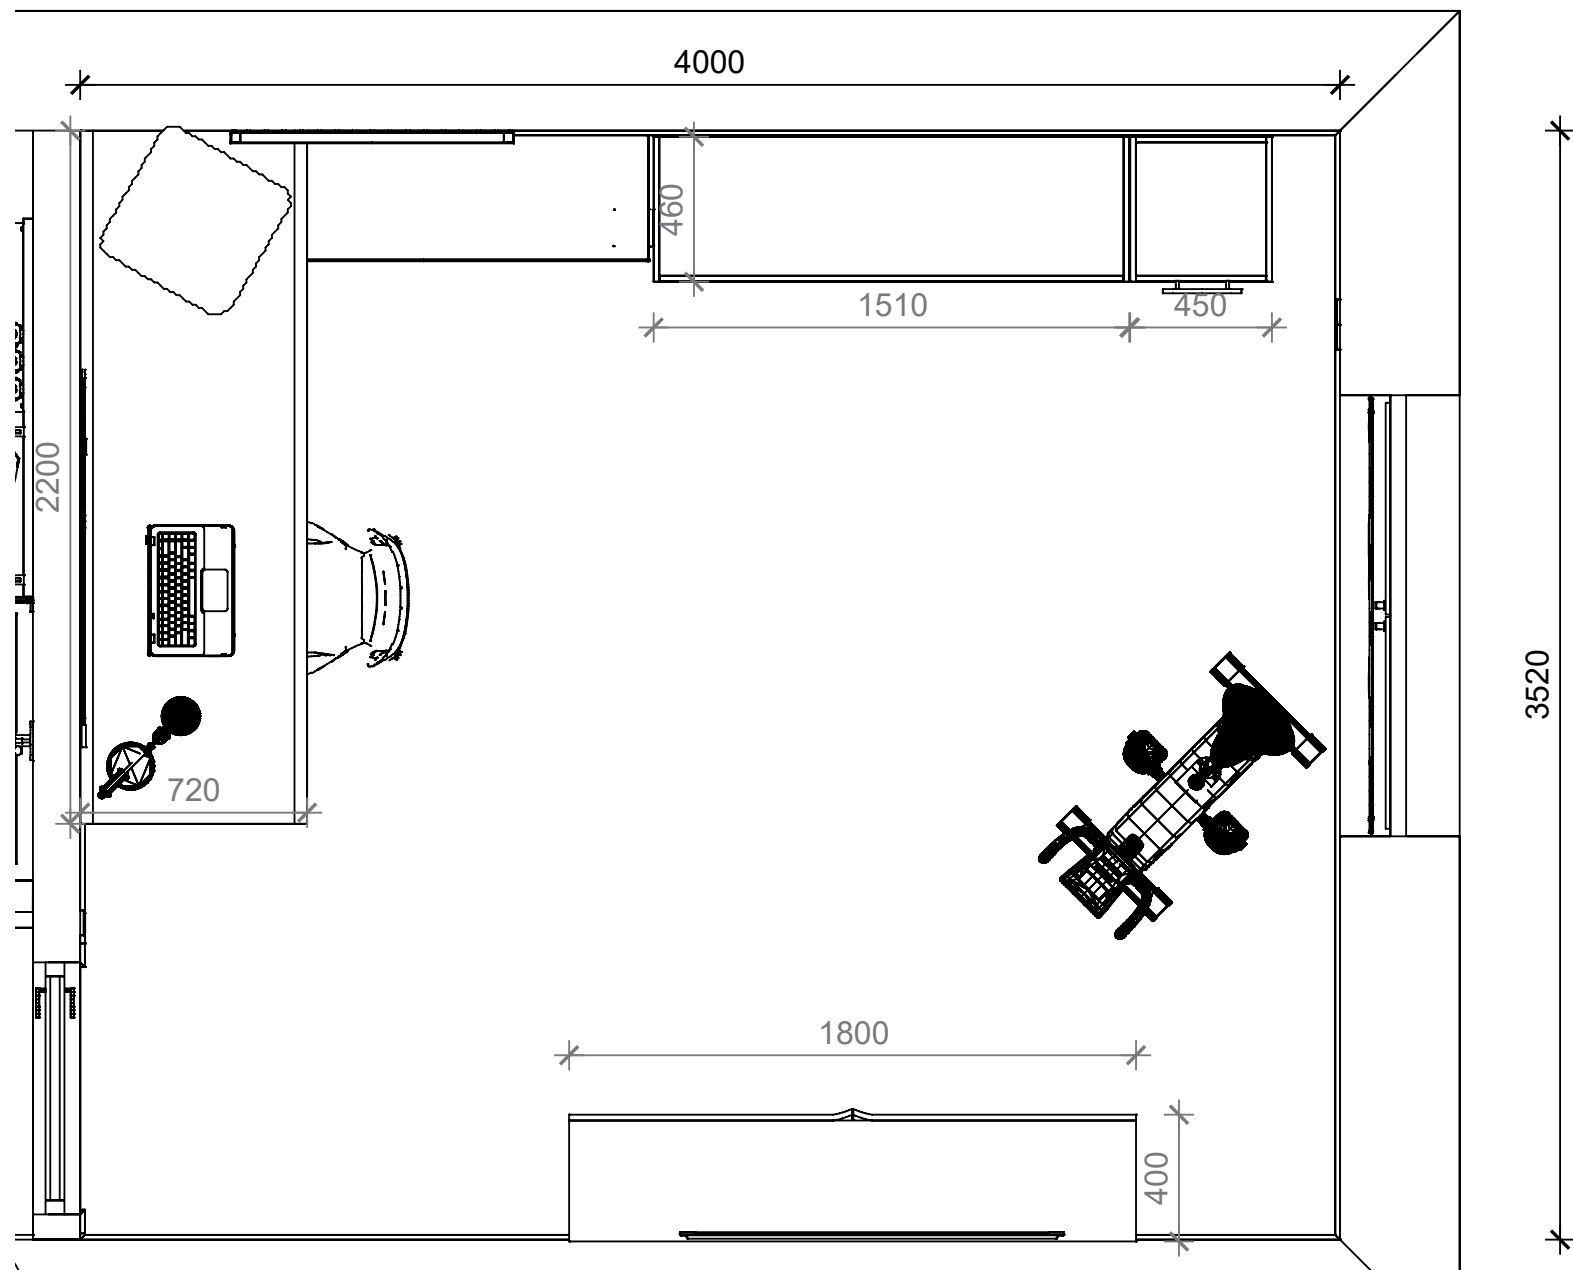


data: 03/2021

projektant:
mgr inż. arch. Ewelina Mikulska

inwestor: Katarzyna Jaworska
Edward Jaworski

NR RYS.
36


skala
1:20

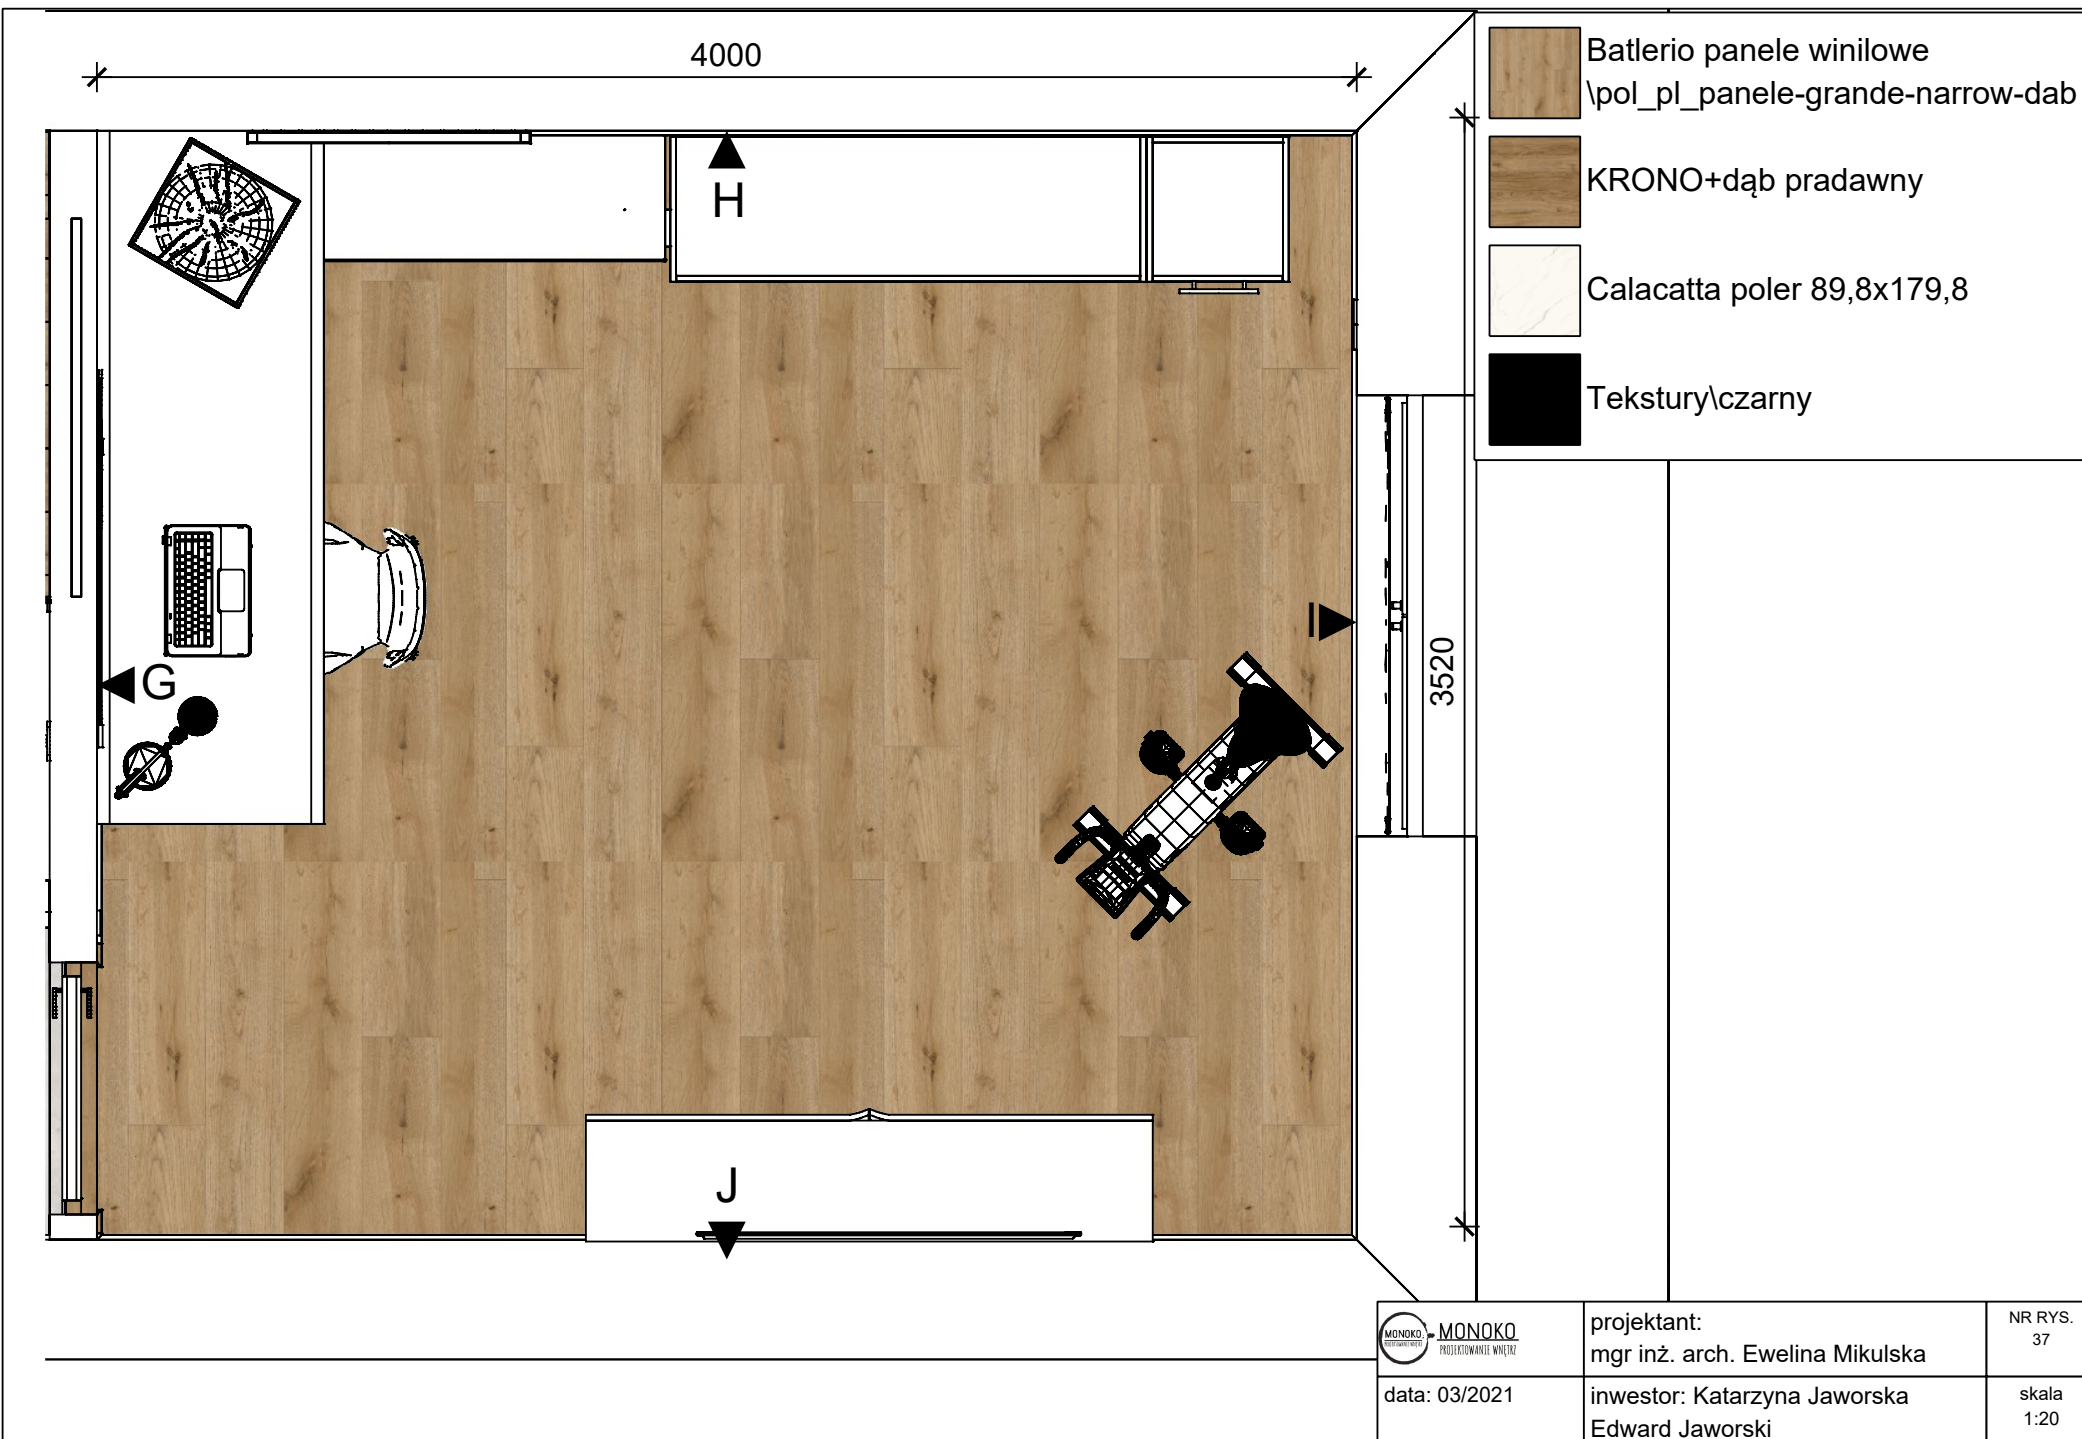

Kład G



Beckers\beckers - light grey

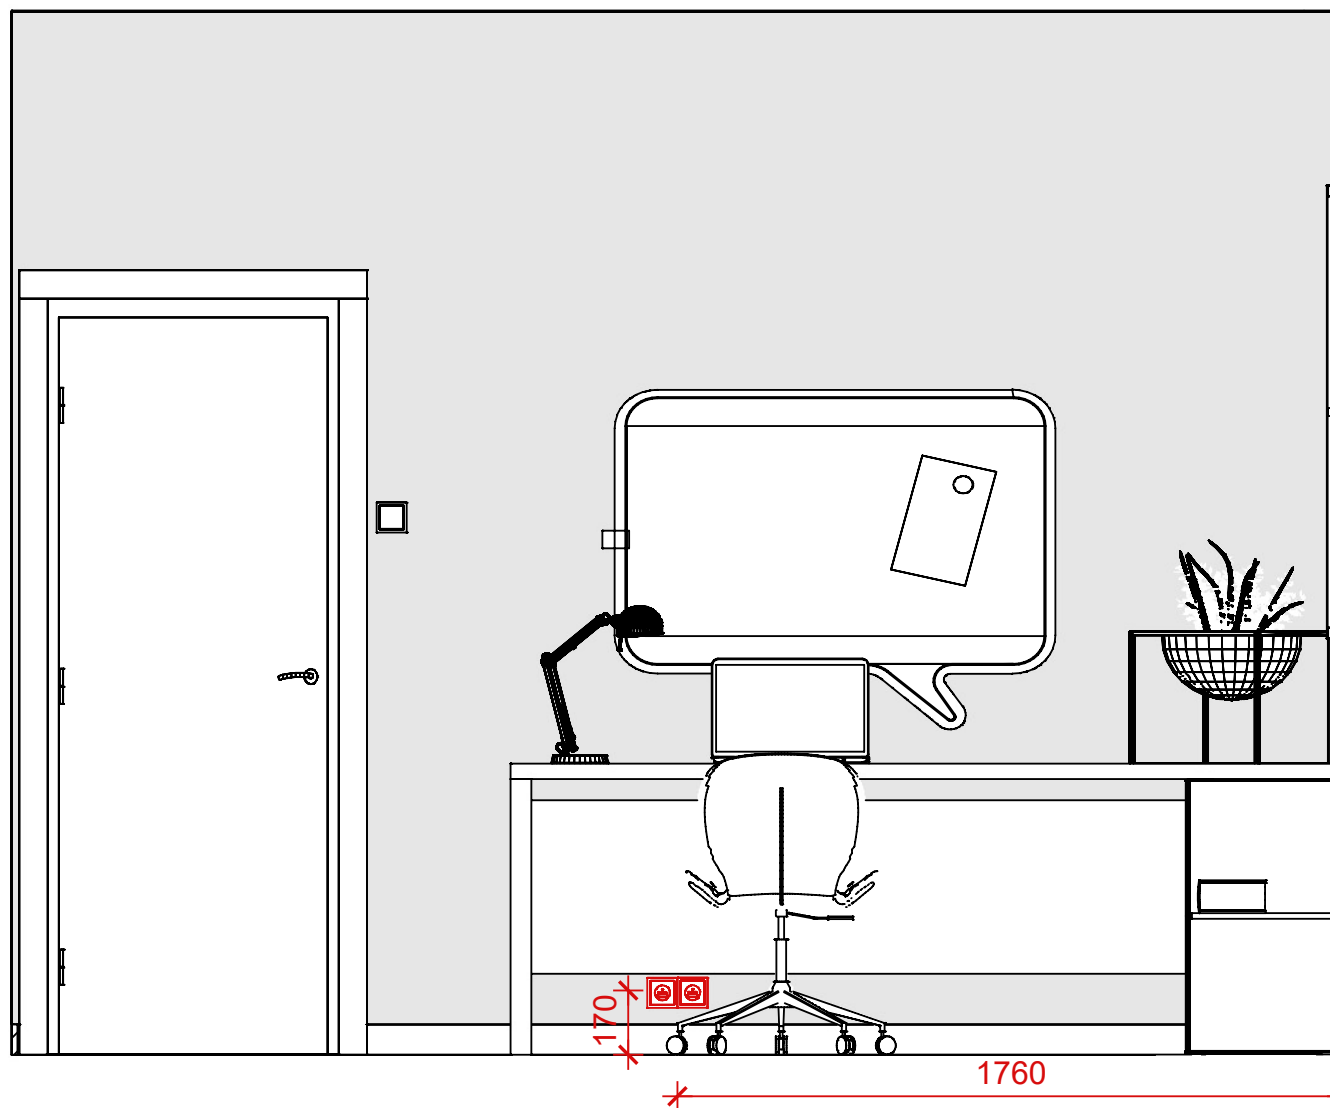

data: 03/2021

projektant:
mgr inż. arch. Ewelina Mikulska

inwestor: Katarzyna Jaworska
Edward Jaworski



NR RYS.
38

skala
1:20

Kład H



Beckers/beckers - light grey

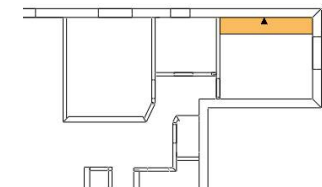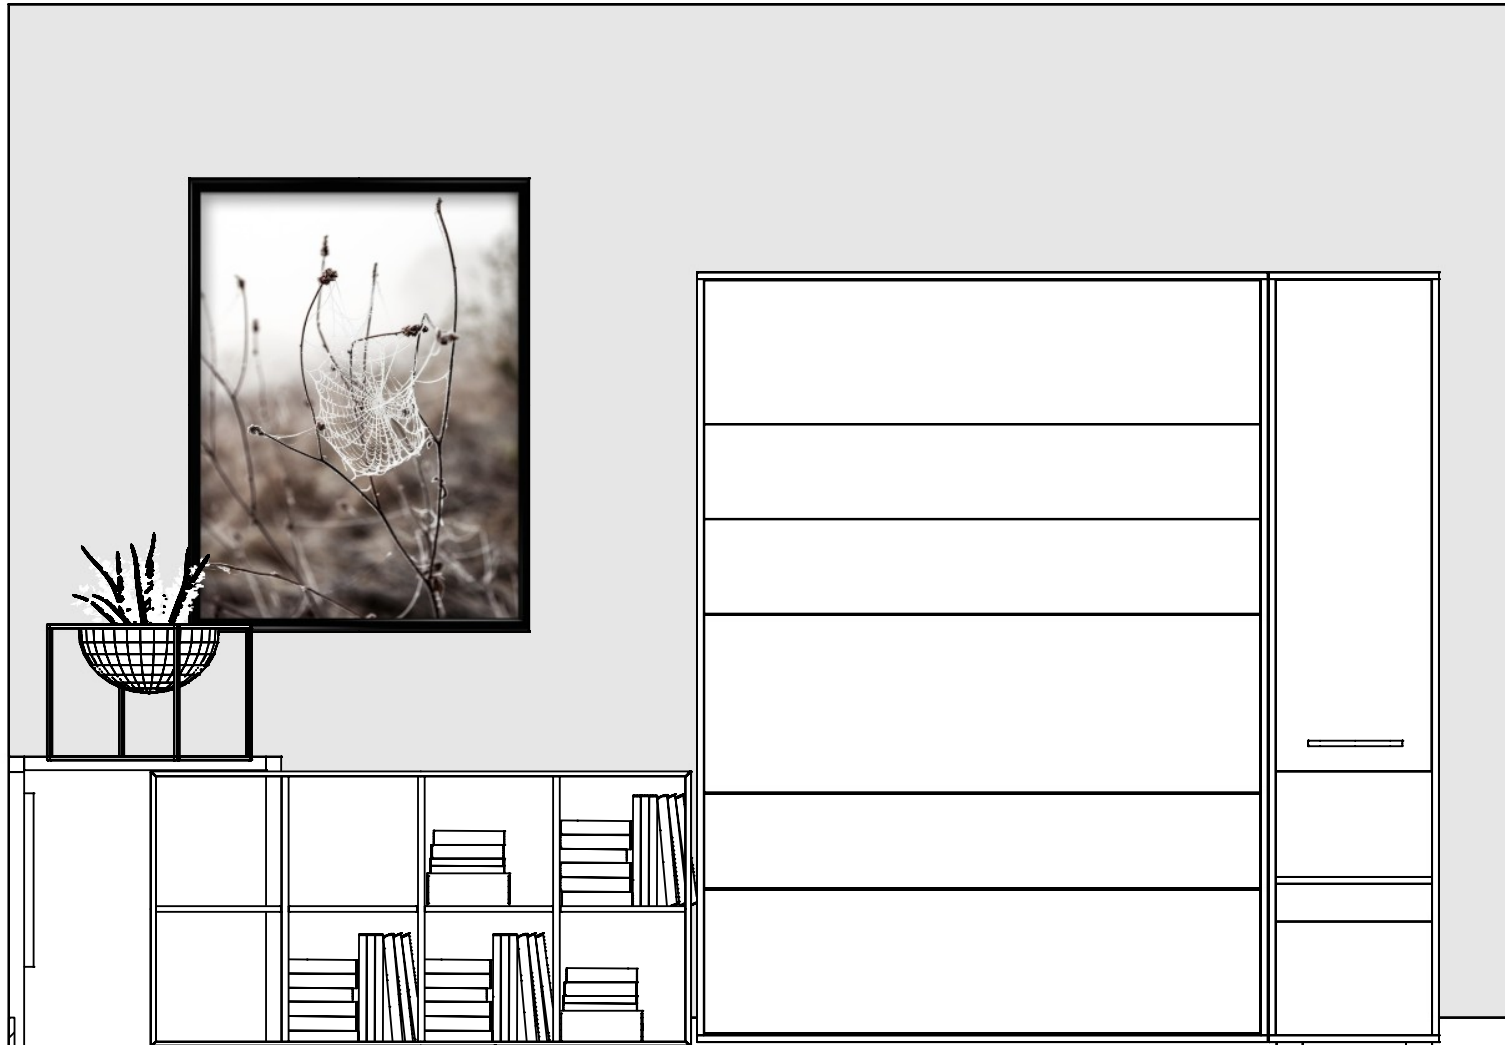

data: 03/2021

projektant:
mgr inż. arch. Ewelina Mikulska

inwestor: Katarzyna Jaworska
Edward Jaworski



NR RYS.
39

skala
1:20

Kład I



Beckers\beckers - light grey

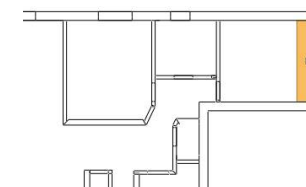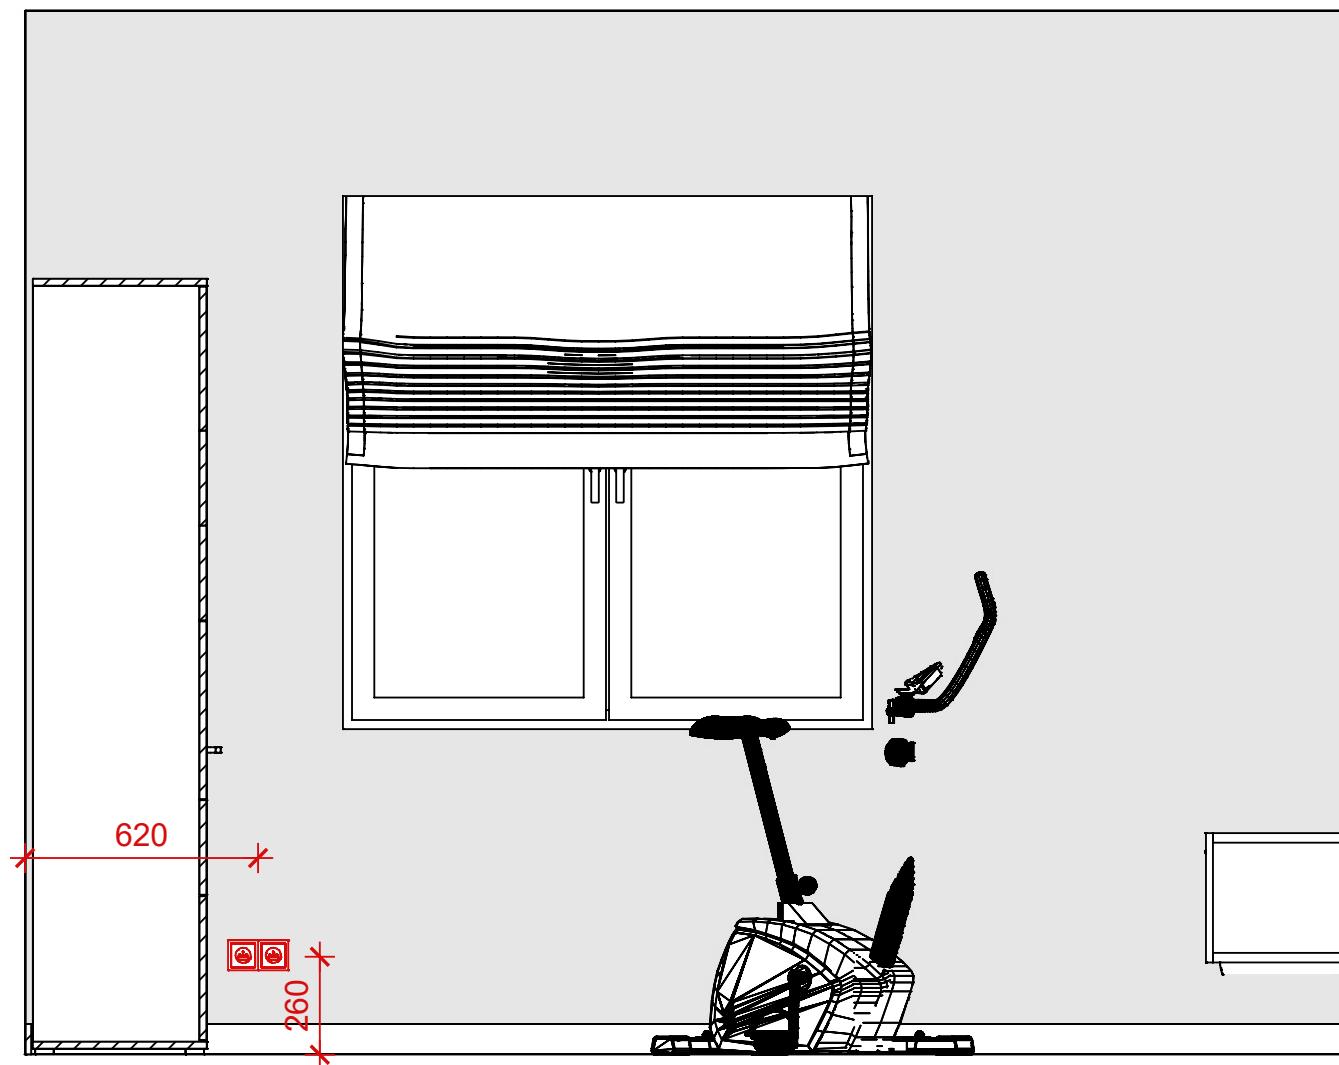

data: 03/2021

projektant:
mgr inż. arch. Ewelina Mikulska

inwestor: Katarzyna Jaworska
Edward Jaworski



NR RYS.
40

skala
1:20

Kład J



Bimango tapety\129905_1

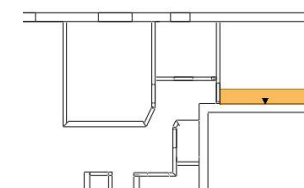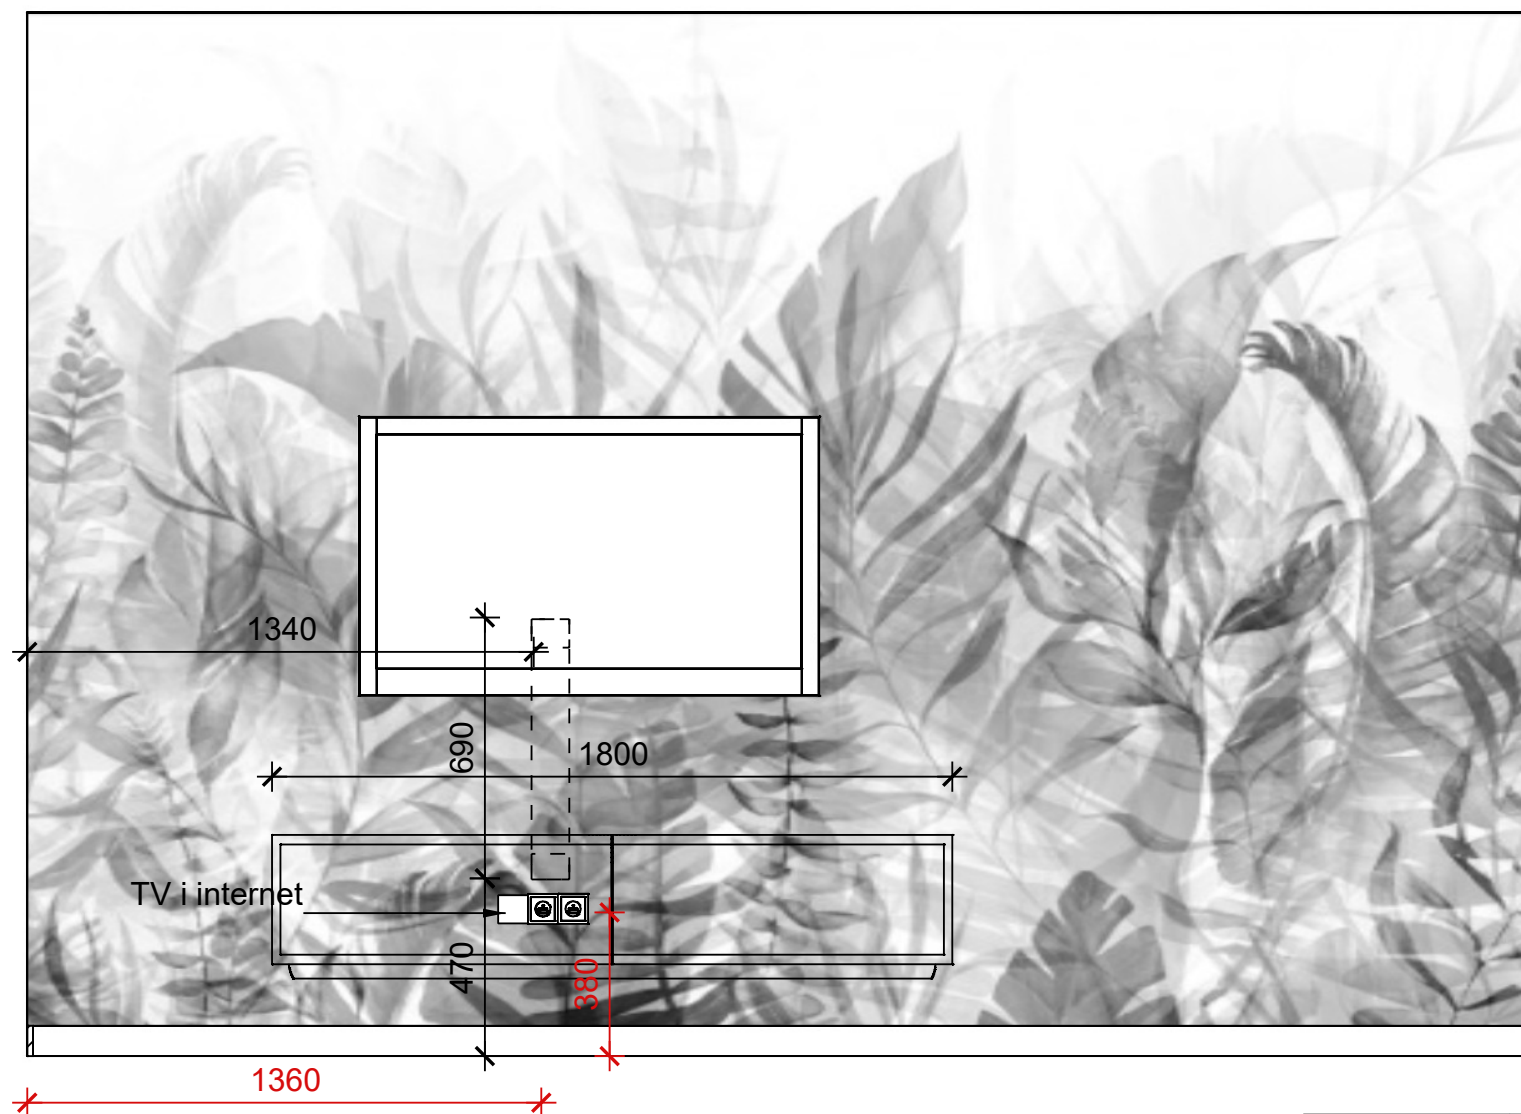

 MONOKO PROJEKTOWANIE Wnętrz	projektant: mgr inż. arch. Ewelina Mikulska	NR RYS. 41
data: 03/2021	inwestor: Katarzyna Jaworska Edward Jaworski	skala 1:20