


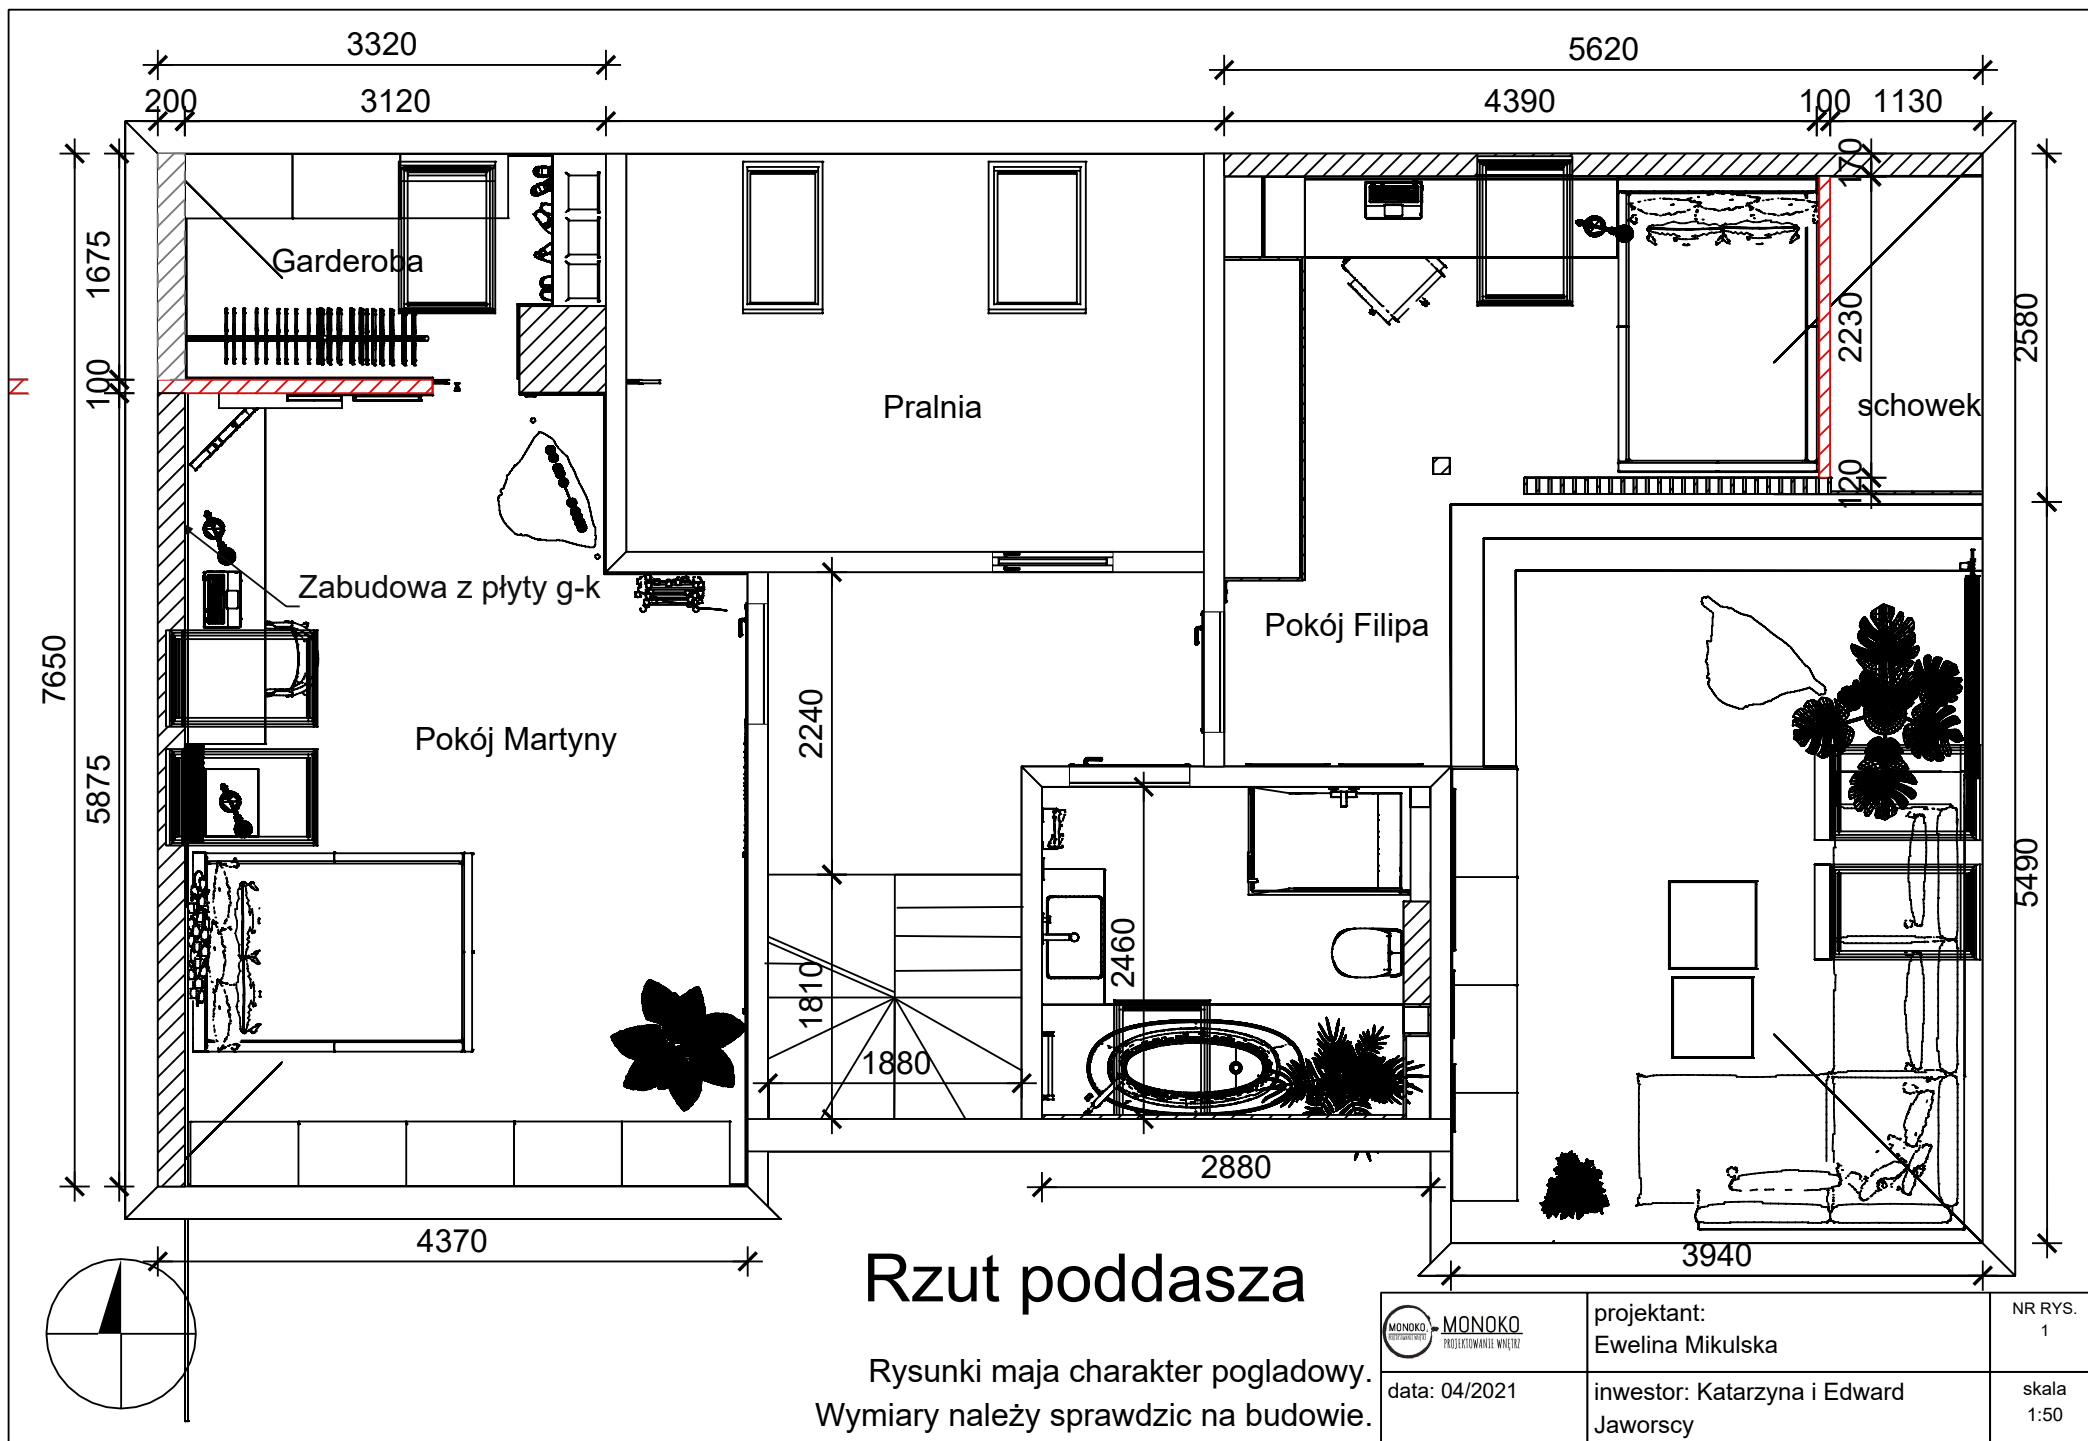



data: 04/2021

projektant:
Ewelina Mikulska

inwestor: Katarzyna i Edward
Jaworscy


NR RYS.
1

skala
1:50

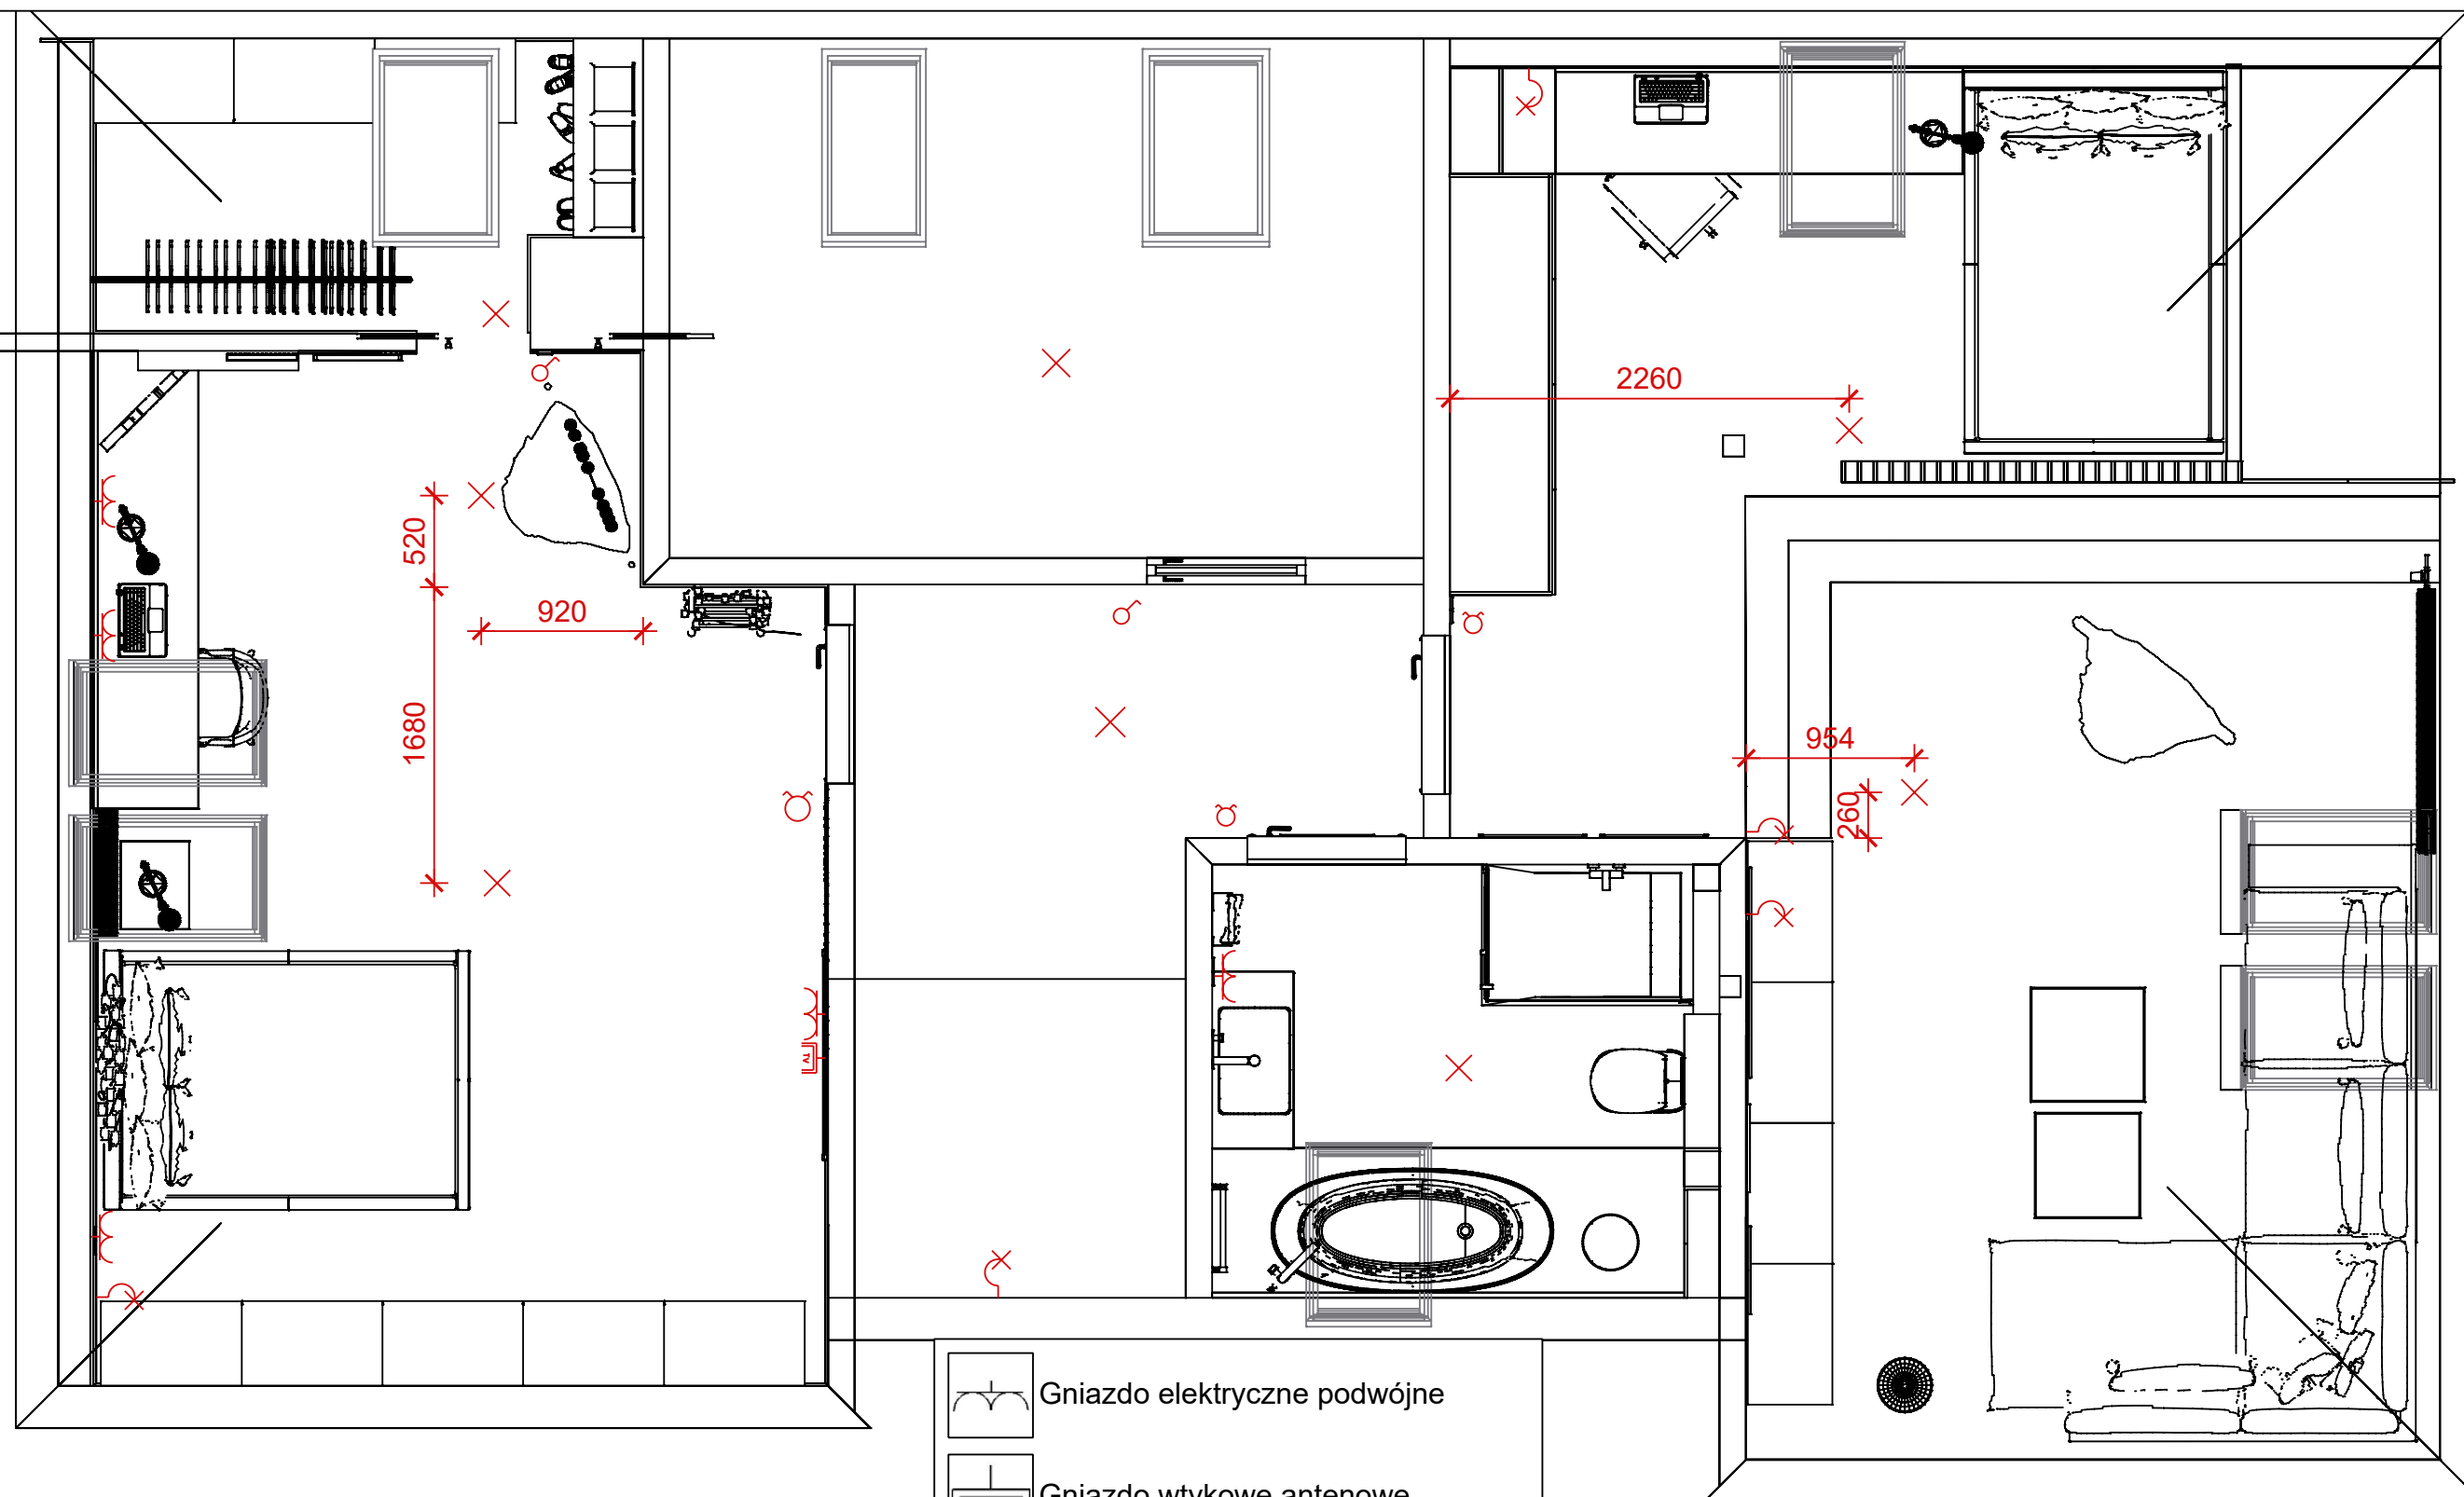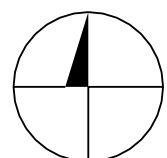


	Gniazdo elektryczne podwójne
	Gniazdo wtykowe antenowe
	Punkt świetlny sufitowy
	Przełącznik instalacyjny dwugrupowy
	Łącznik pojedynczy
	Punkt świetlny ścienny

	projektant: mgr inż. arch. Ewelina Mikulska	NR RYS. 2
	data: 01/2021 inwestor: Katarzyna Edward Jaworscy	skala 1:40

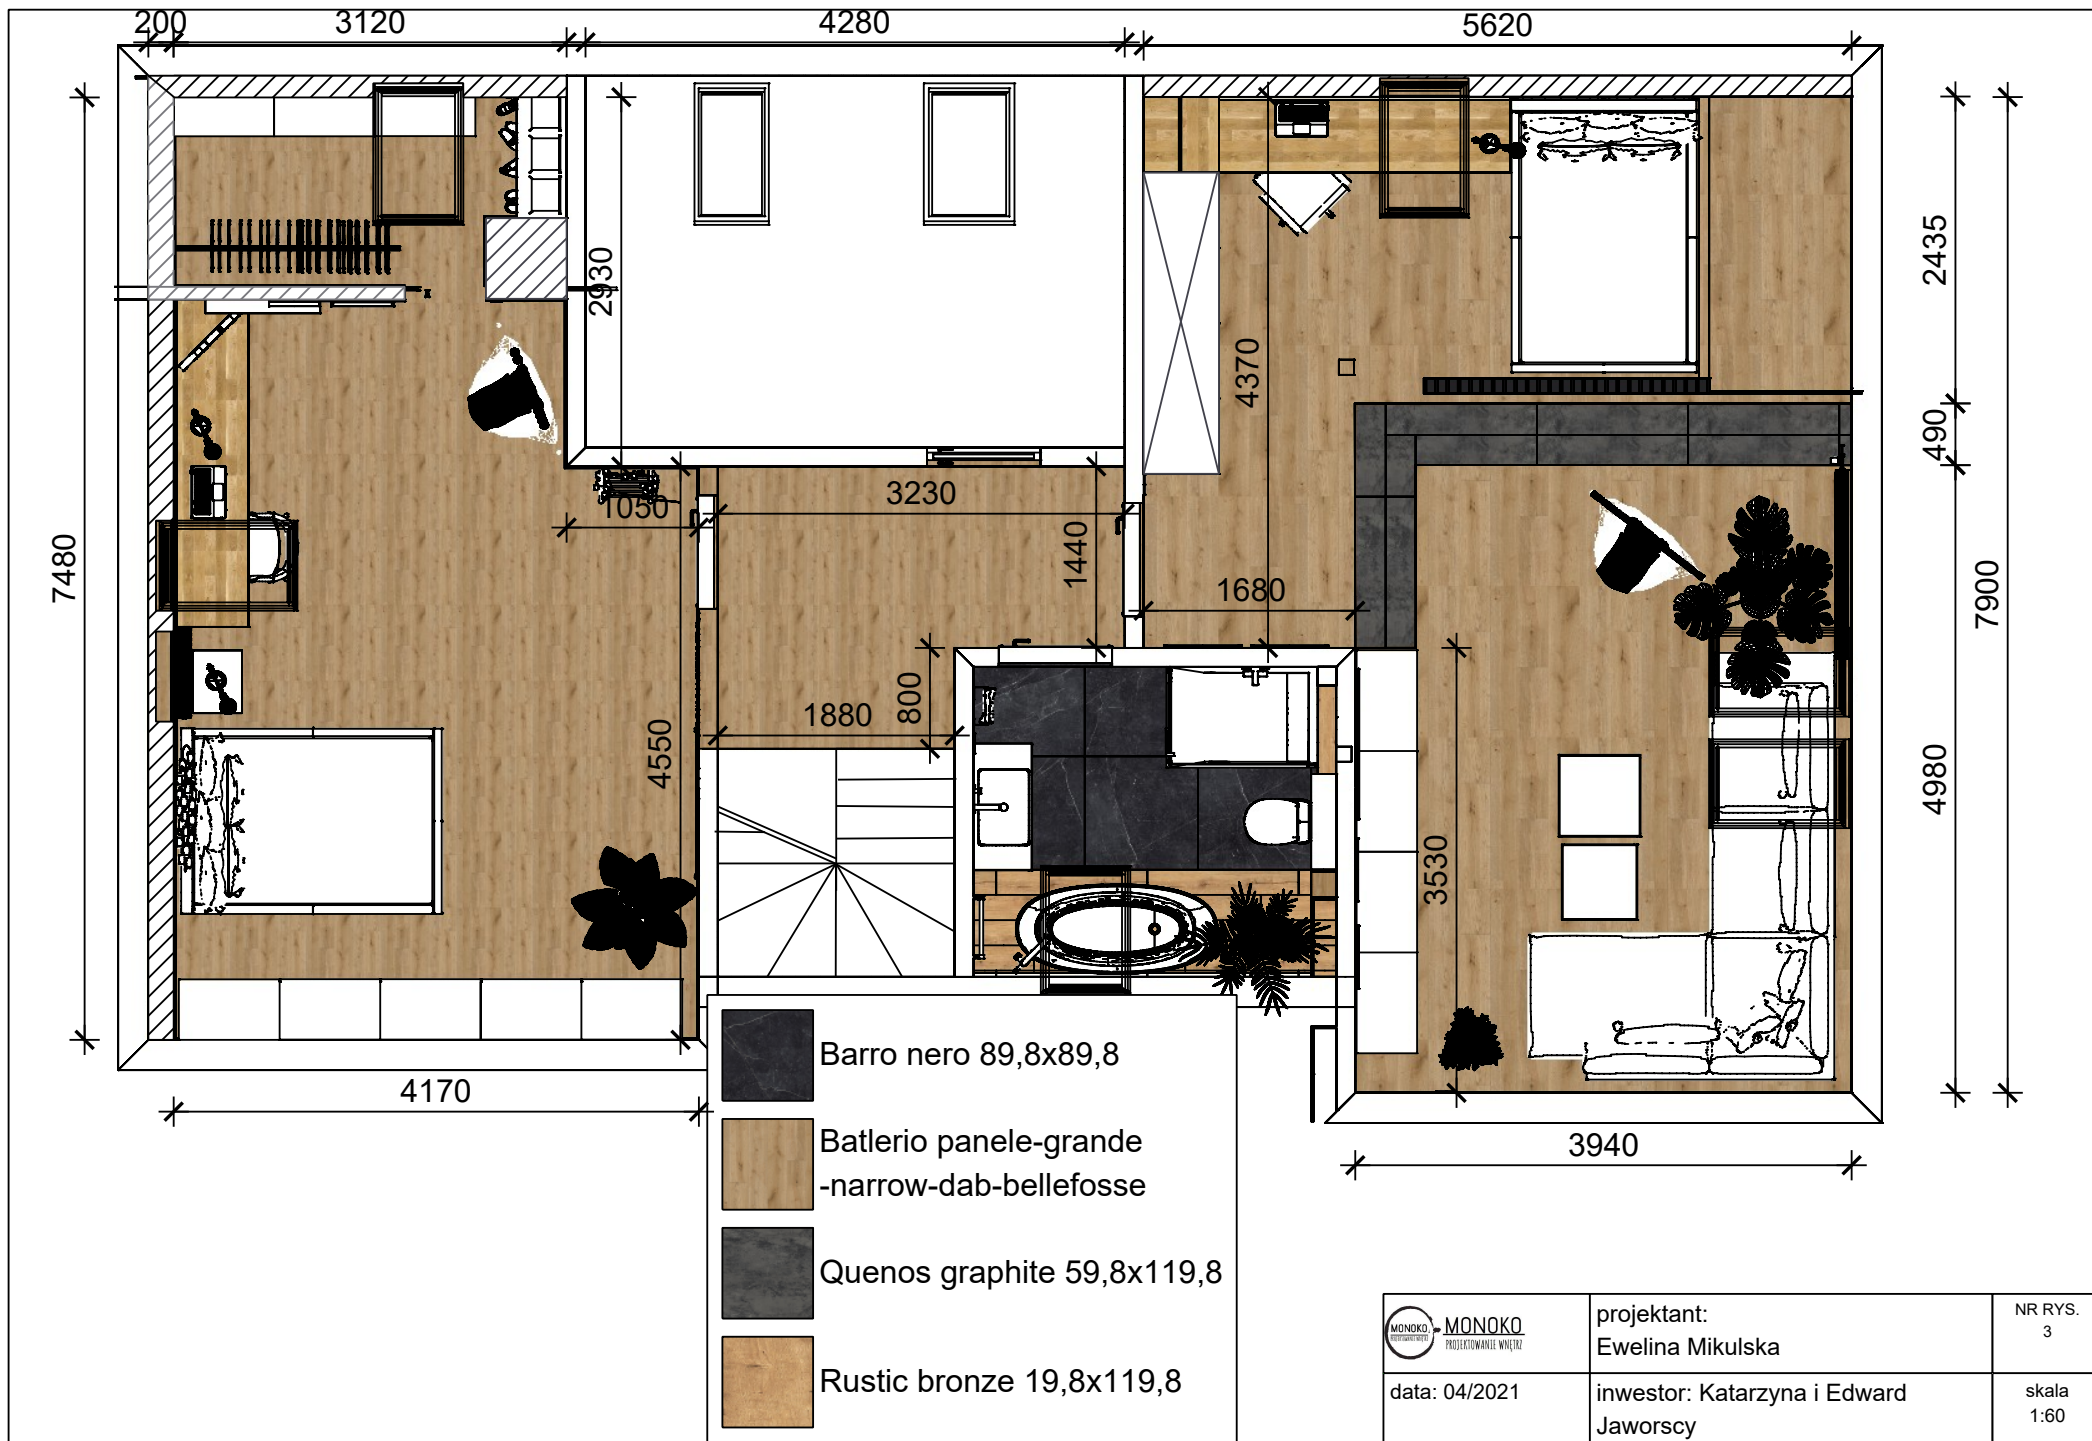


Łazienka na poddaszu



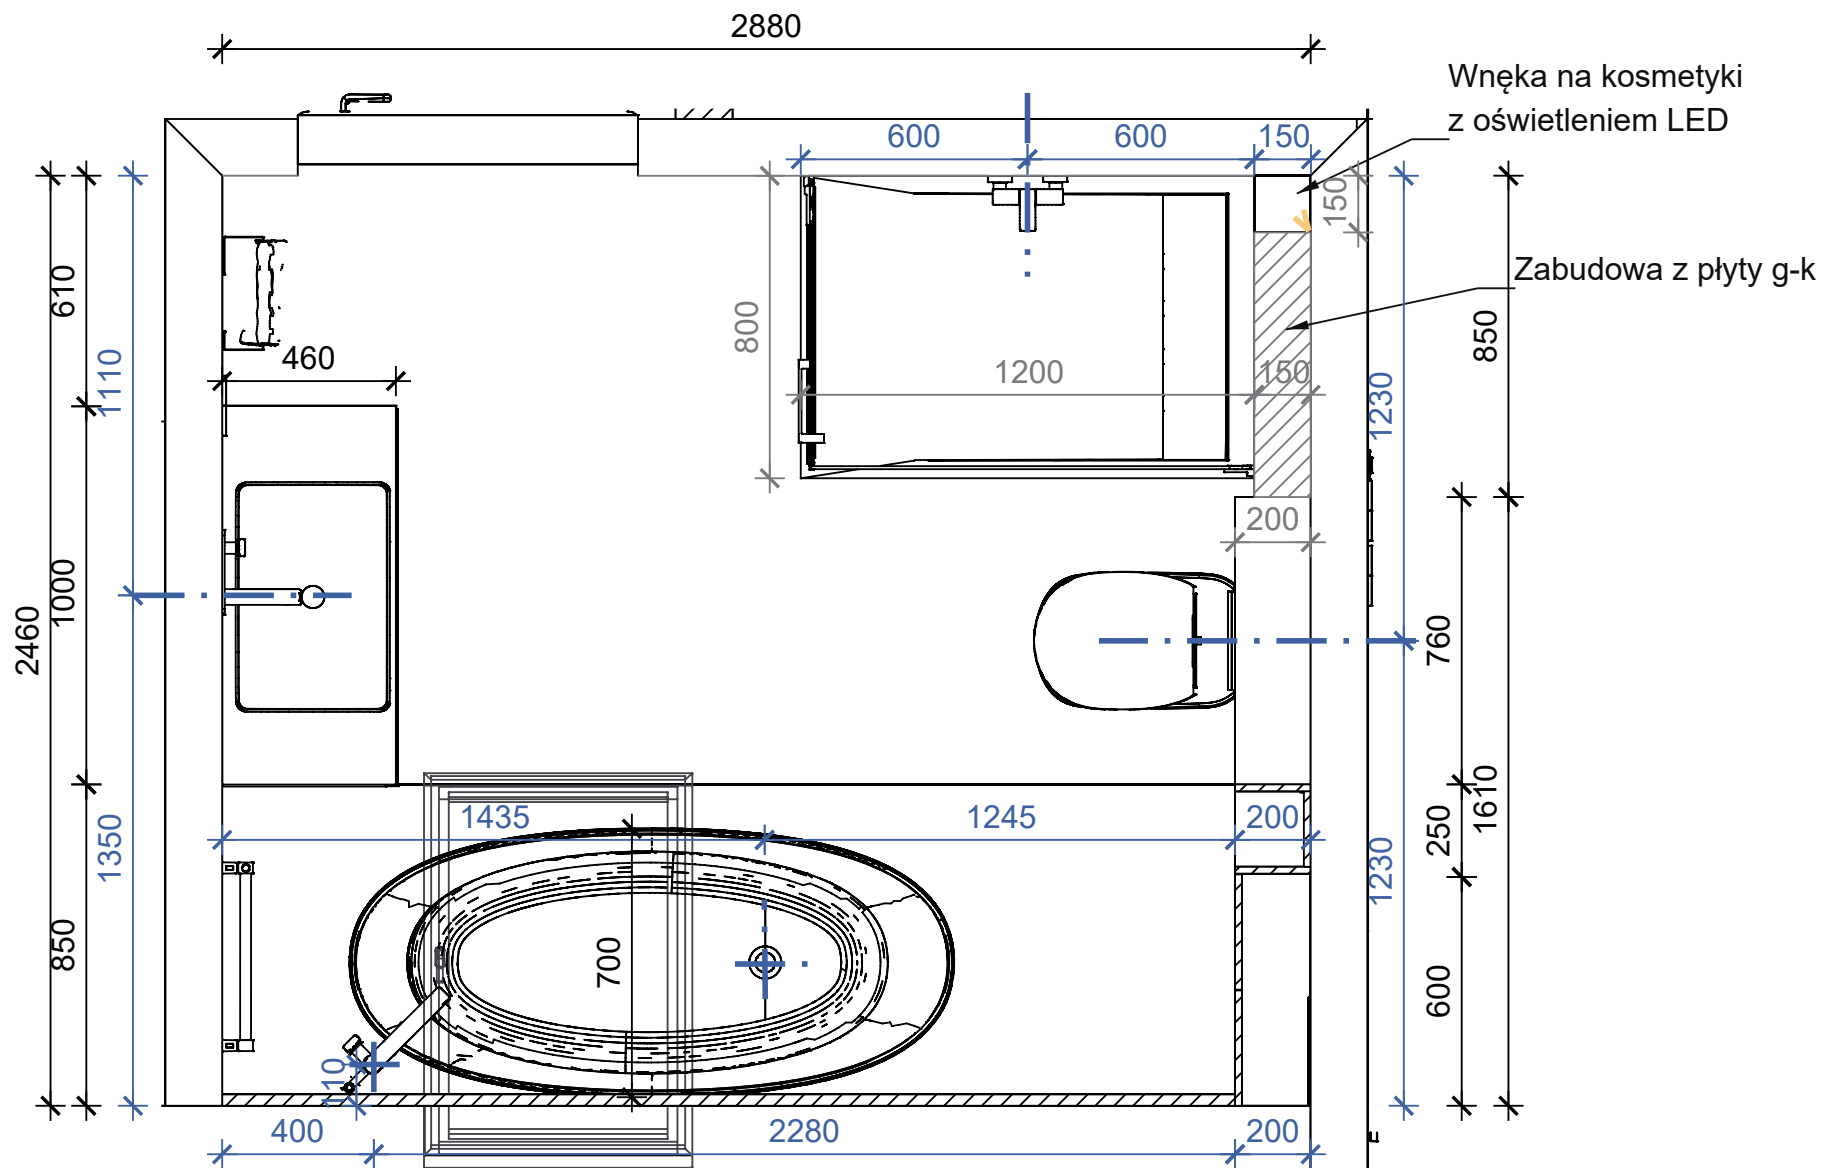

Rysunki mają charakter poglądowy.
Wymiary należy sprawdzić na budowie.


 MONOKO PROJEKTOWANIE WNEŹAŁ	projektant: Ewelina Mikulska	NR RYS. 4
data: 04/2021	inwestor: Katarzyna i Edward Jaworscy	skala 1:20

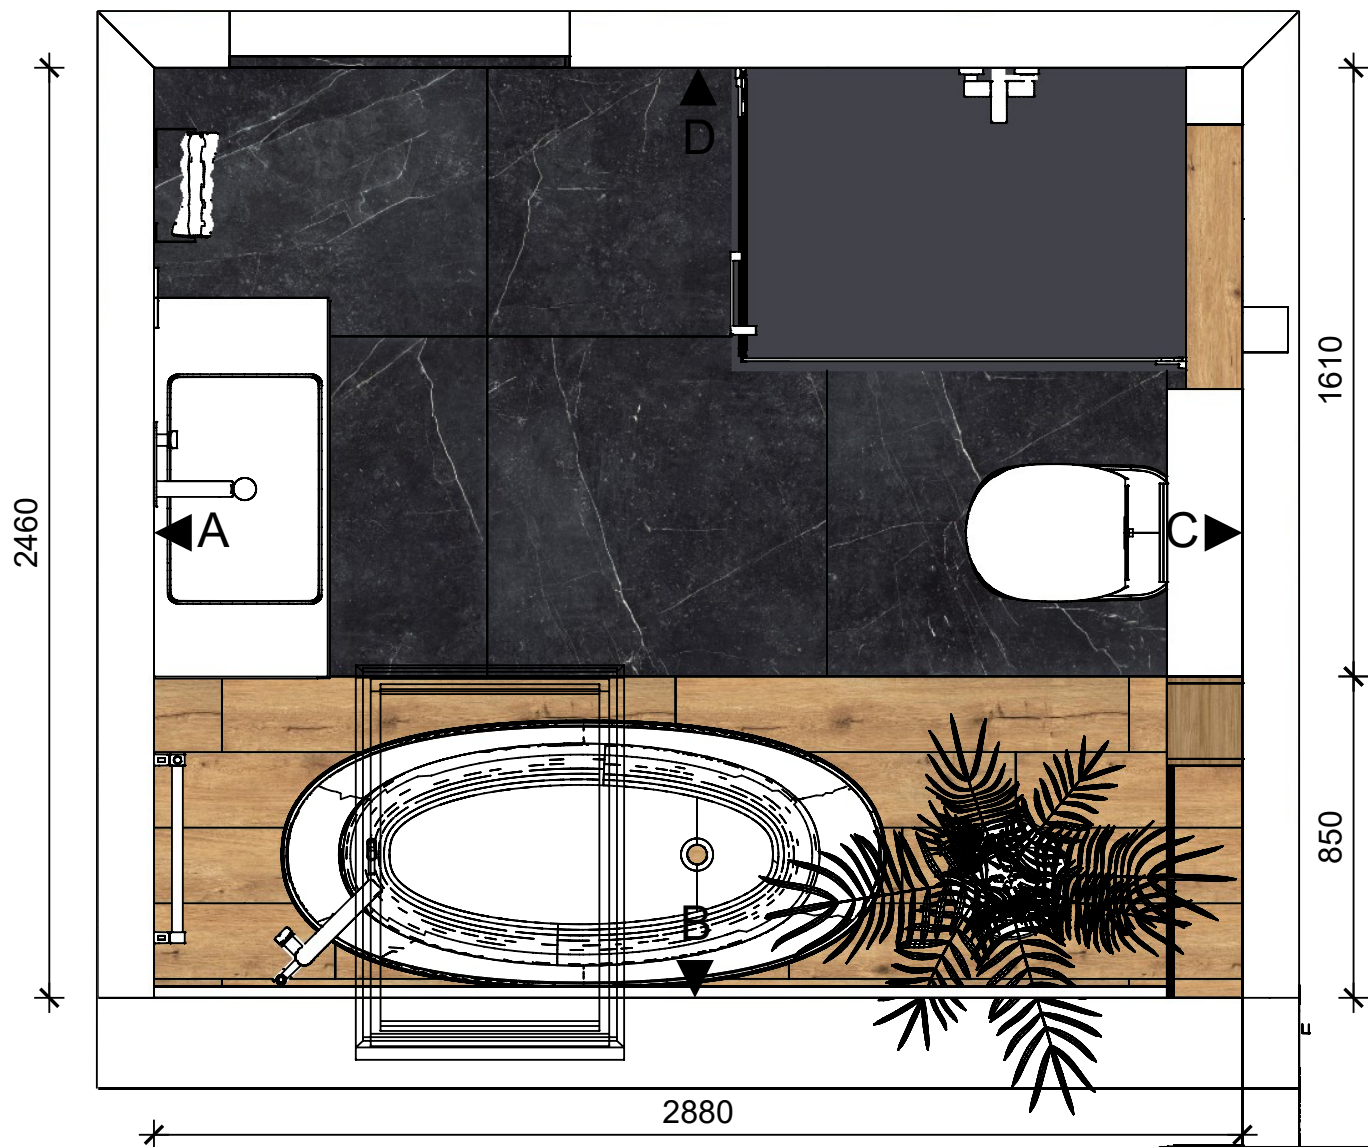

Rysunki mają charakter poglądowy.
Wymiary należy sprawdzić na budowie.

 MONOKO PROJEKTOWANIE WŁAŚCIZ	projektant: Ewelina Mikulska	NR RYS. 5
data: 04/2021	inwestor: Katarzyna i Edward Jaworscy	skala 1:20

 Barro nero 89,8x89,8

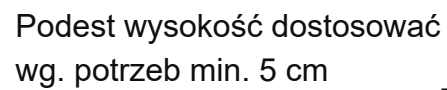

 MONOKO PROJEKTOWANIE WNIĘTY	projektant: Ewelina Mikulska	NR RYS. 6
data: 04/2021	inwestor: Katarzyna i Edward Jaworscy	skala 1:20


Kład B




Płyta laminowana drewnopodobna



Rustic bronze 19,8x19,8

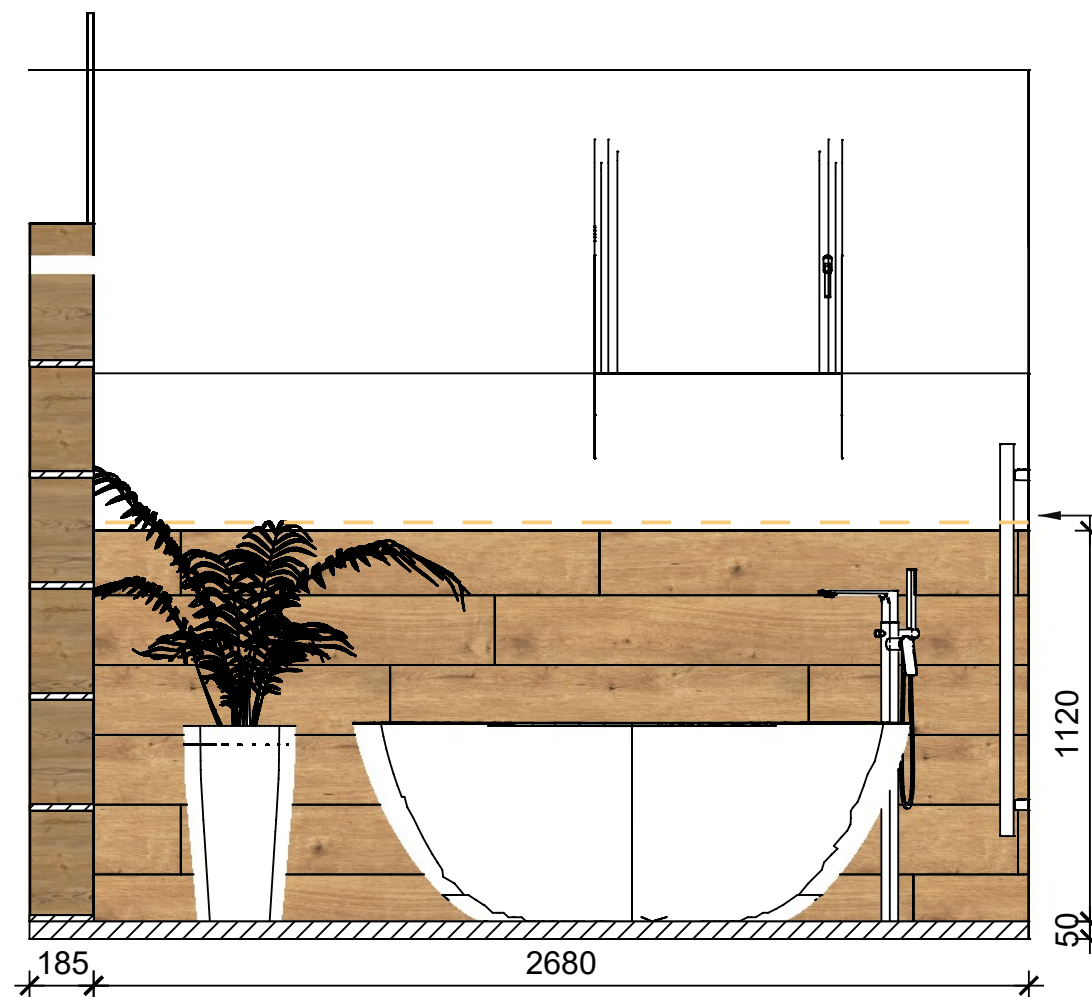

oświetlenie led w zabudowie
z płyty g-k

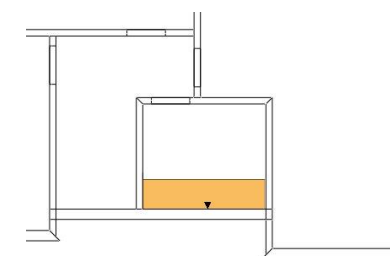

Rysunki mają charakter poglądowy.
Wymiary należy sprawdzić na budowie.



data: 04/2021

projektant:
Ewelina Mikulska



inwestor: Katarzyna i Edward
Jaworscy

NR RYS.
7

skala
1:20

Kład C

	Barro nero 89,8x89,8
	Płyta laminowana drewnopodobna
	Rustic bronze 19,8x119,8

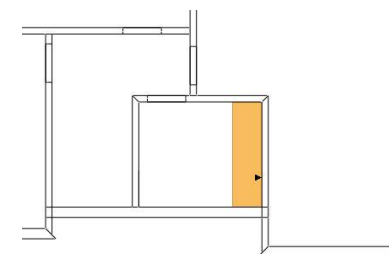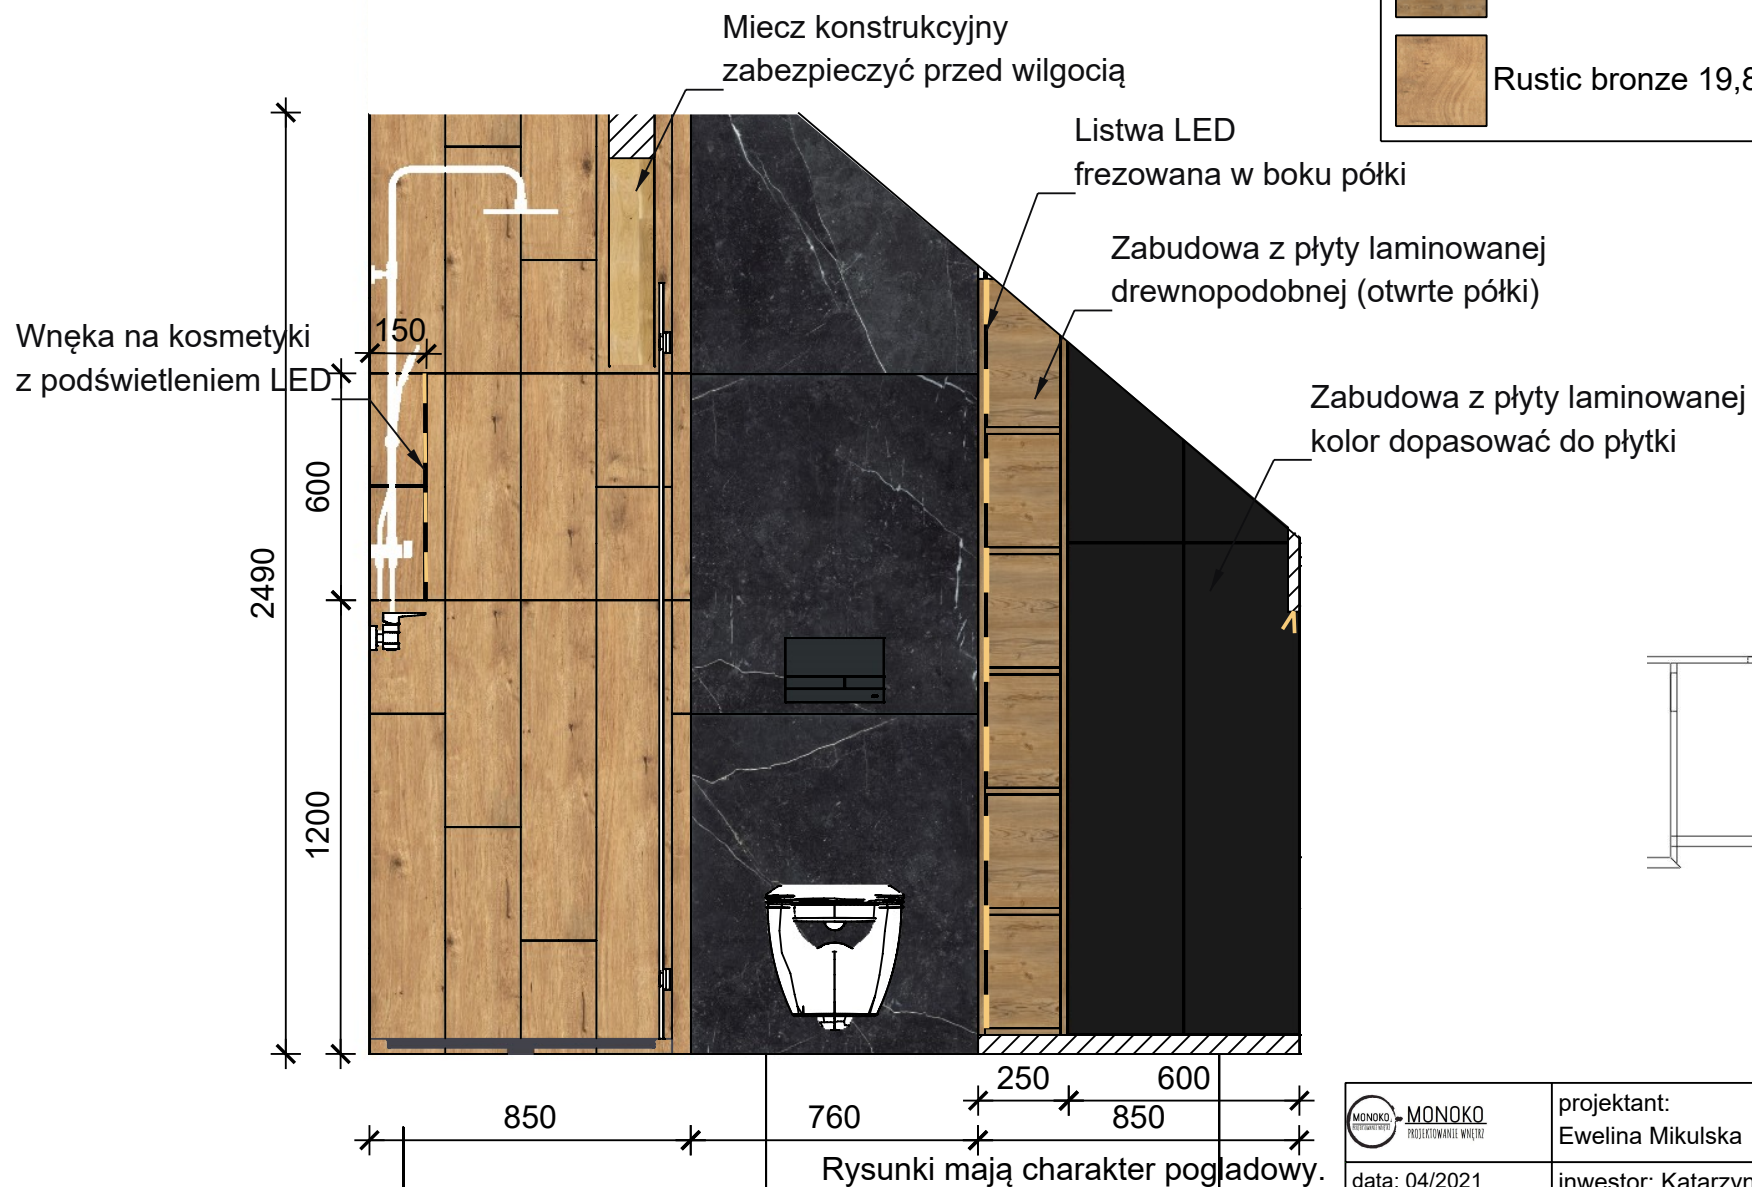


Rysunki mają charakter poglądowy.
Wymiary należy sprawdzić na budowie.

 MONOKO PROJEKTOWANIE WŁĘCZ	projektant: Ewelina Mikulska	NR RYS. 8
	data: 04/2021	inwestor: Katarzyna i Edward Jaworscy

skala
1:20

Kład D

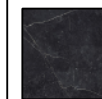


Barro nero 89,8x89,8



Rustic bronze 19,8x119,8



Wnęka na kosmetyki
z podświetleniem LED

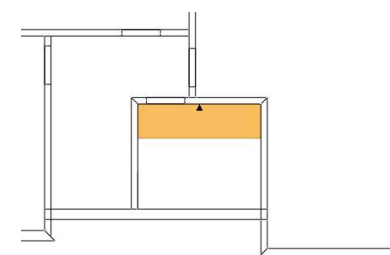

Rysunki mają charakter poglądowy.
Wymiary należy sprawdzić na budowie.



data: 04/2021

projektant:
Ewelina Mikulska

inwestor: Katarzyna i Edward
Jaworscy


NR RYS.
9

skala
1:20


Pokój Filipa





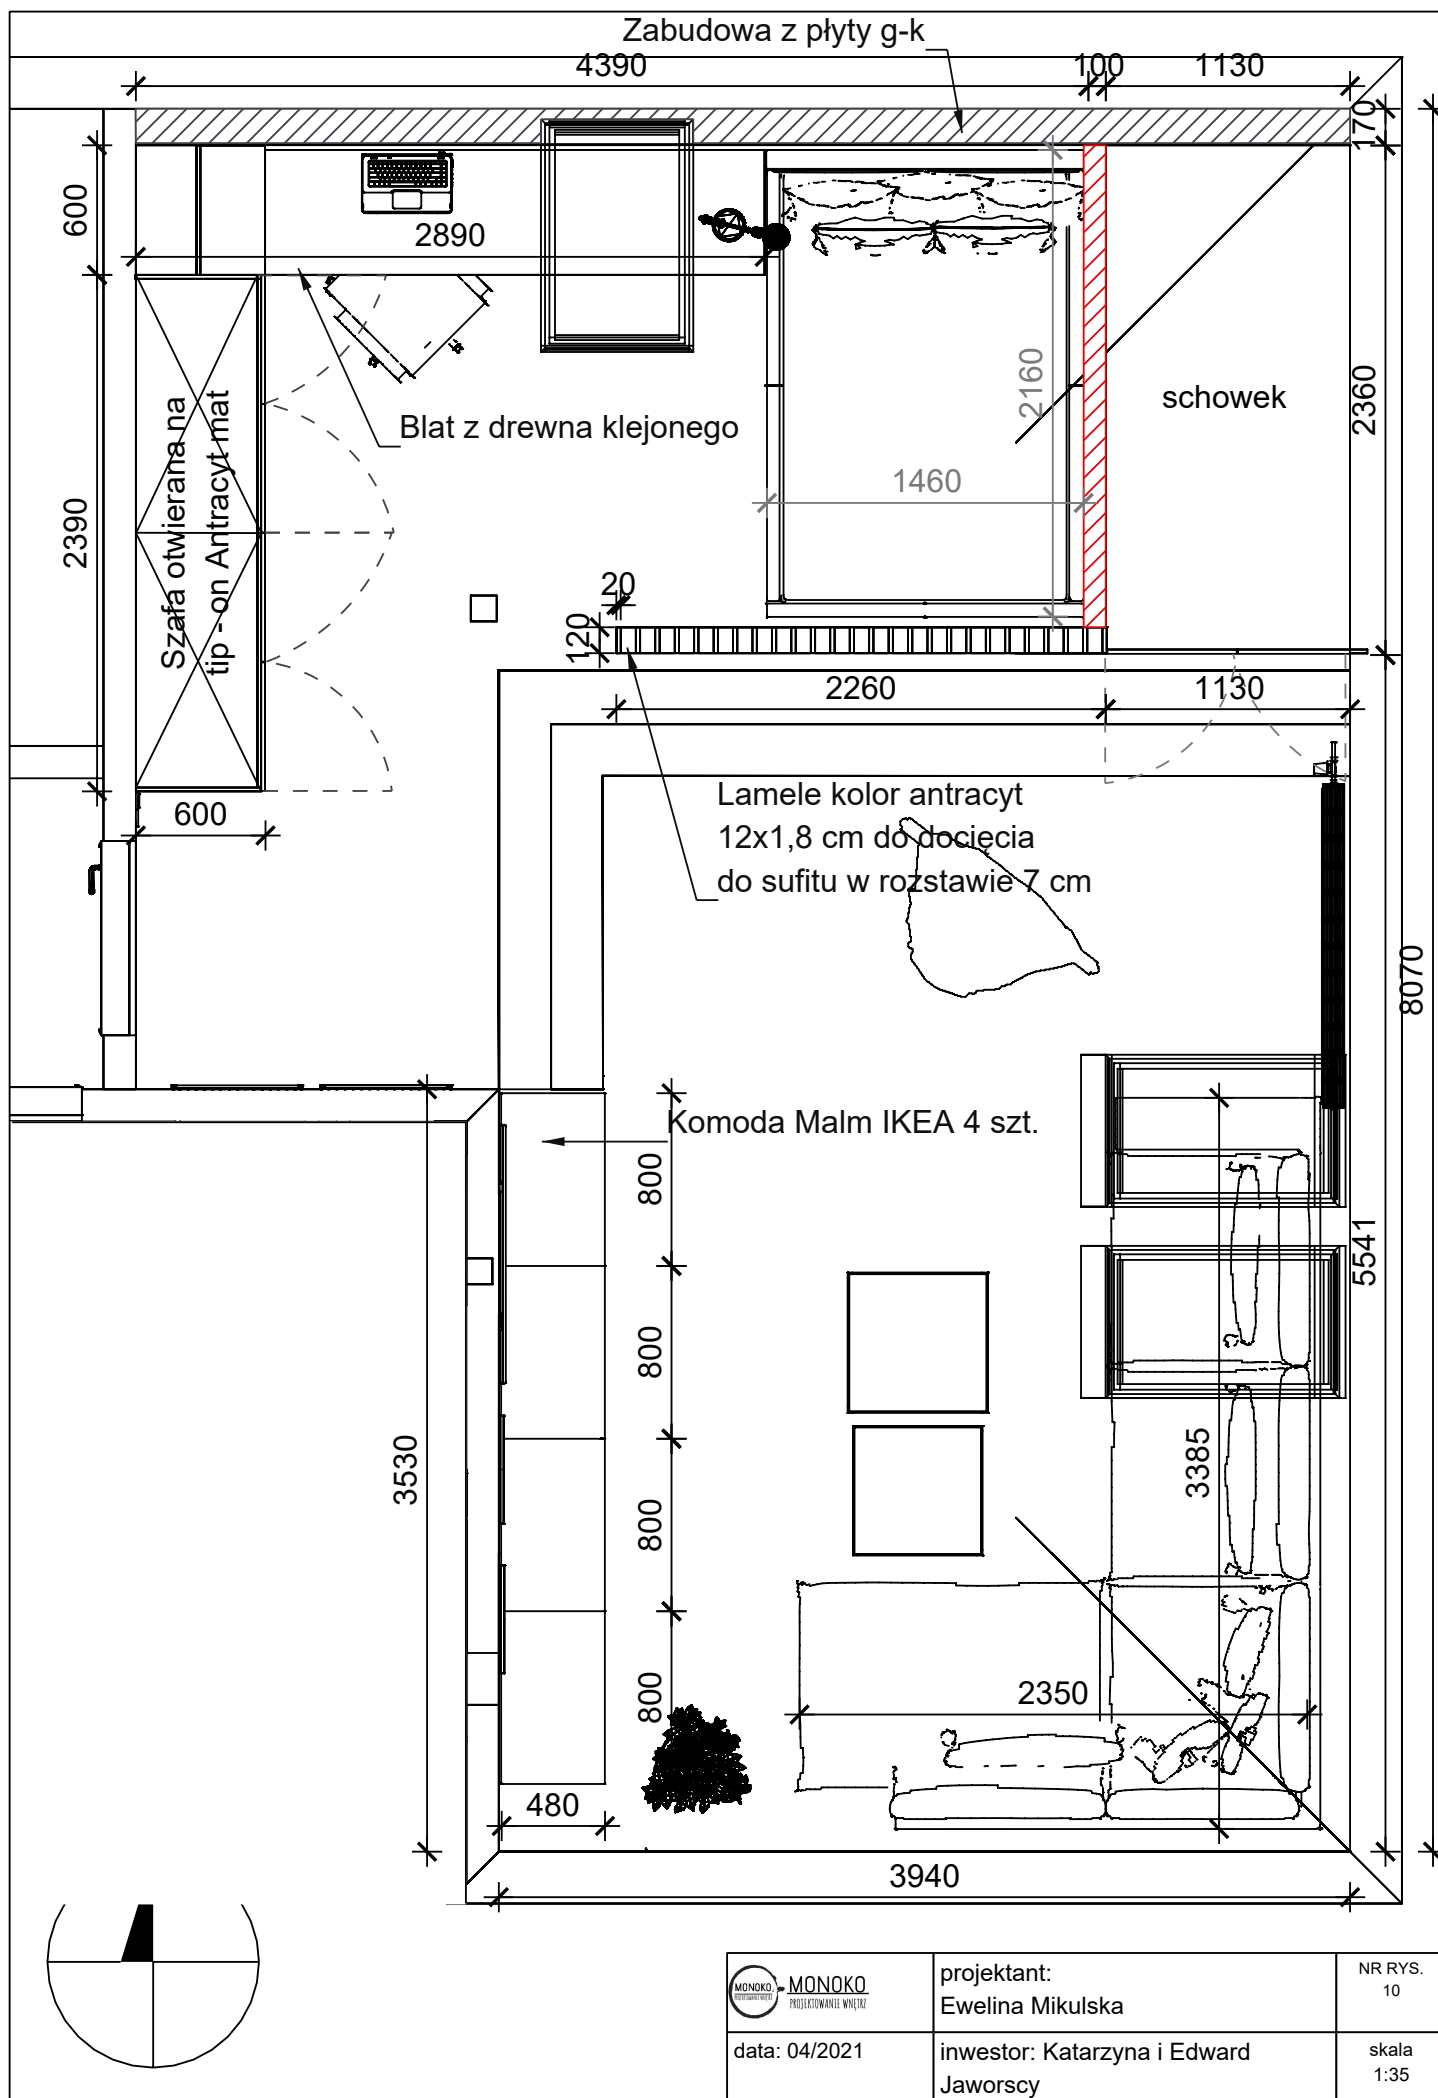



 MONOKO PROJEKTOWANIE WNIĘTEJ	projektant: Ewelina Mikulska	NR RYS. 10
data: 04/2021	inwestor: Katarzyna i Edward Jaworscy	skala 1:35

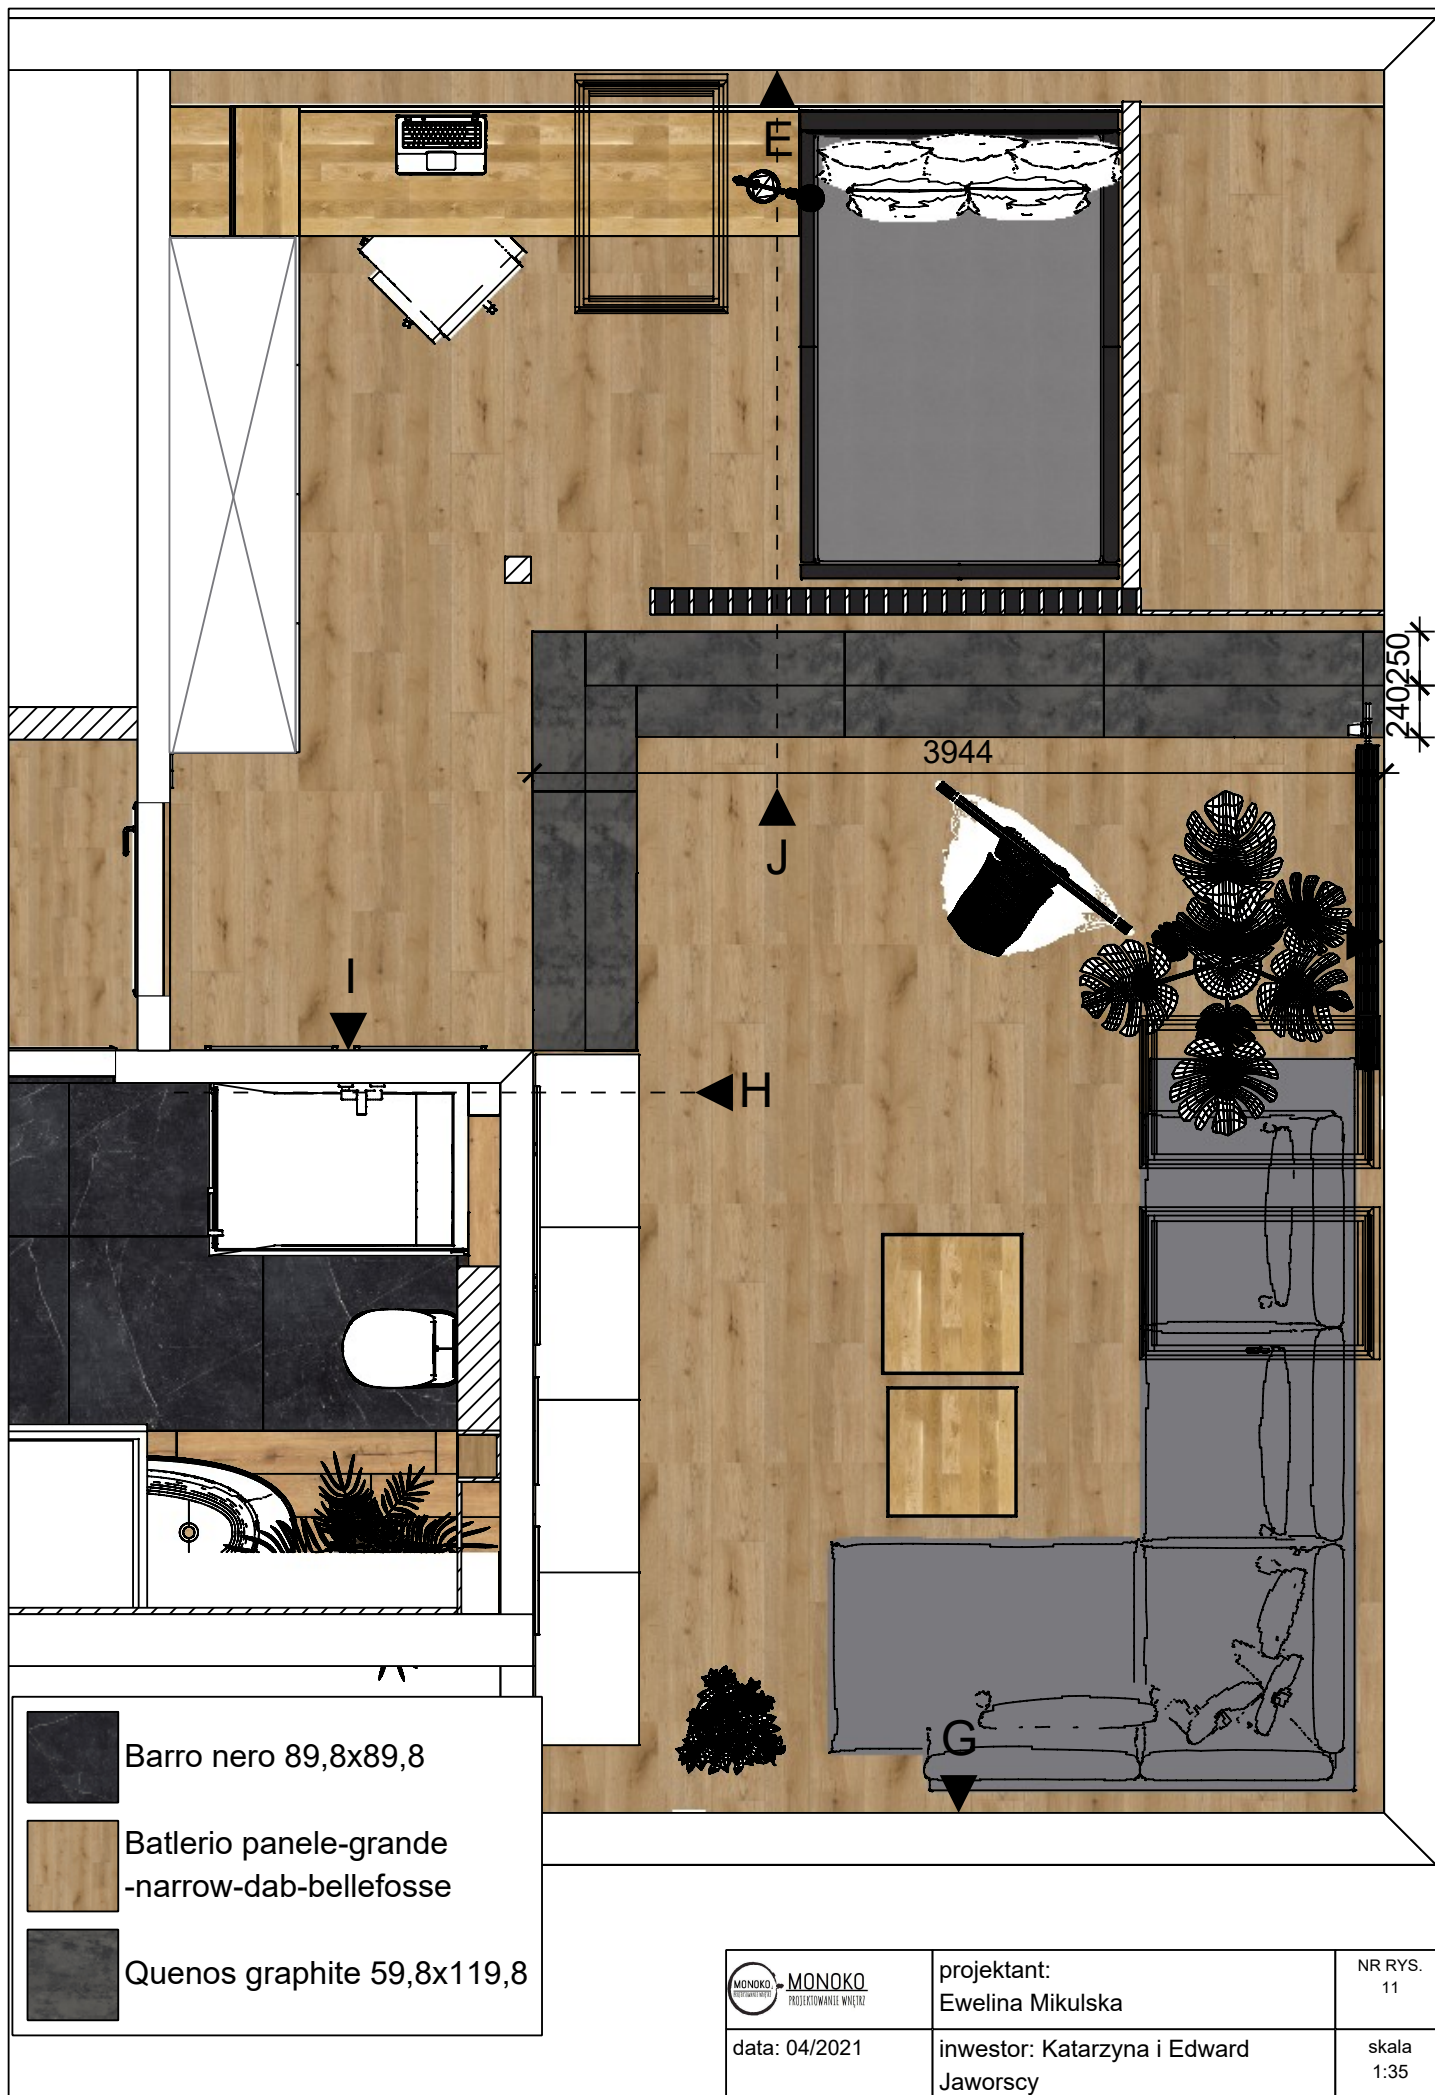

- Barro nero 89,8x89,8
- Batlerio panele-grande
-narrow-dab-bellefosse
- Quenos graphite 59,8x119,8

 MONOKO PROJEKTOWANIE WNETRZ	projektant: Ewelina Mikulska	NR RYS. 11
data: 04/2021	inwestor: Katarzyna i Edward Jaworscy	skala 1:35


Kład E

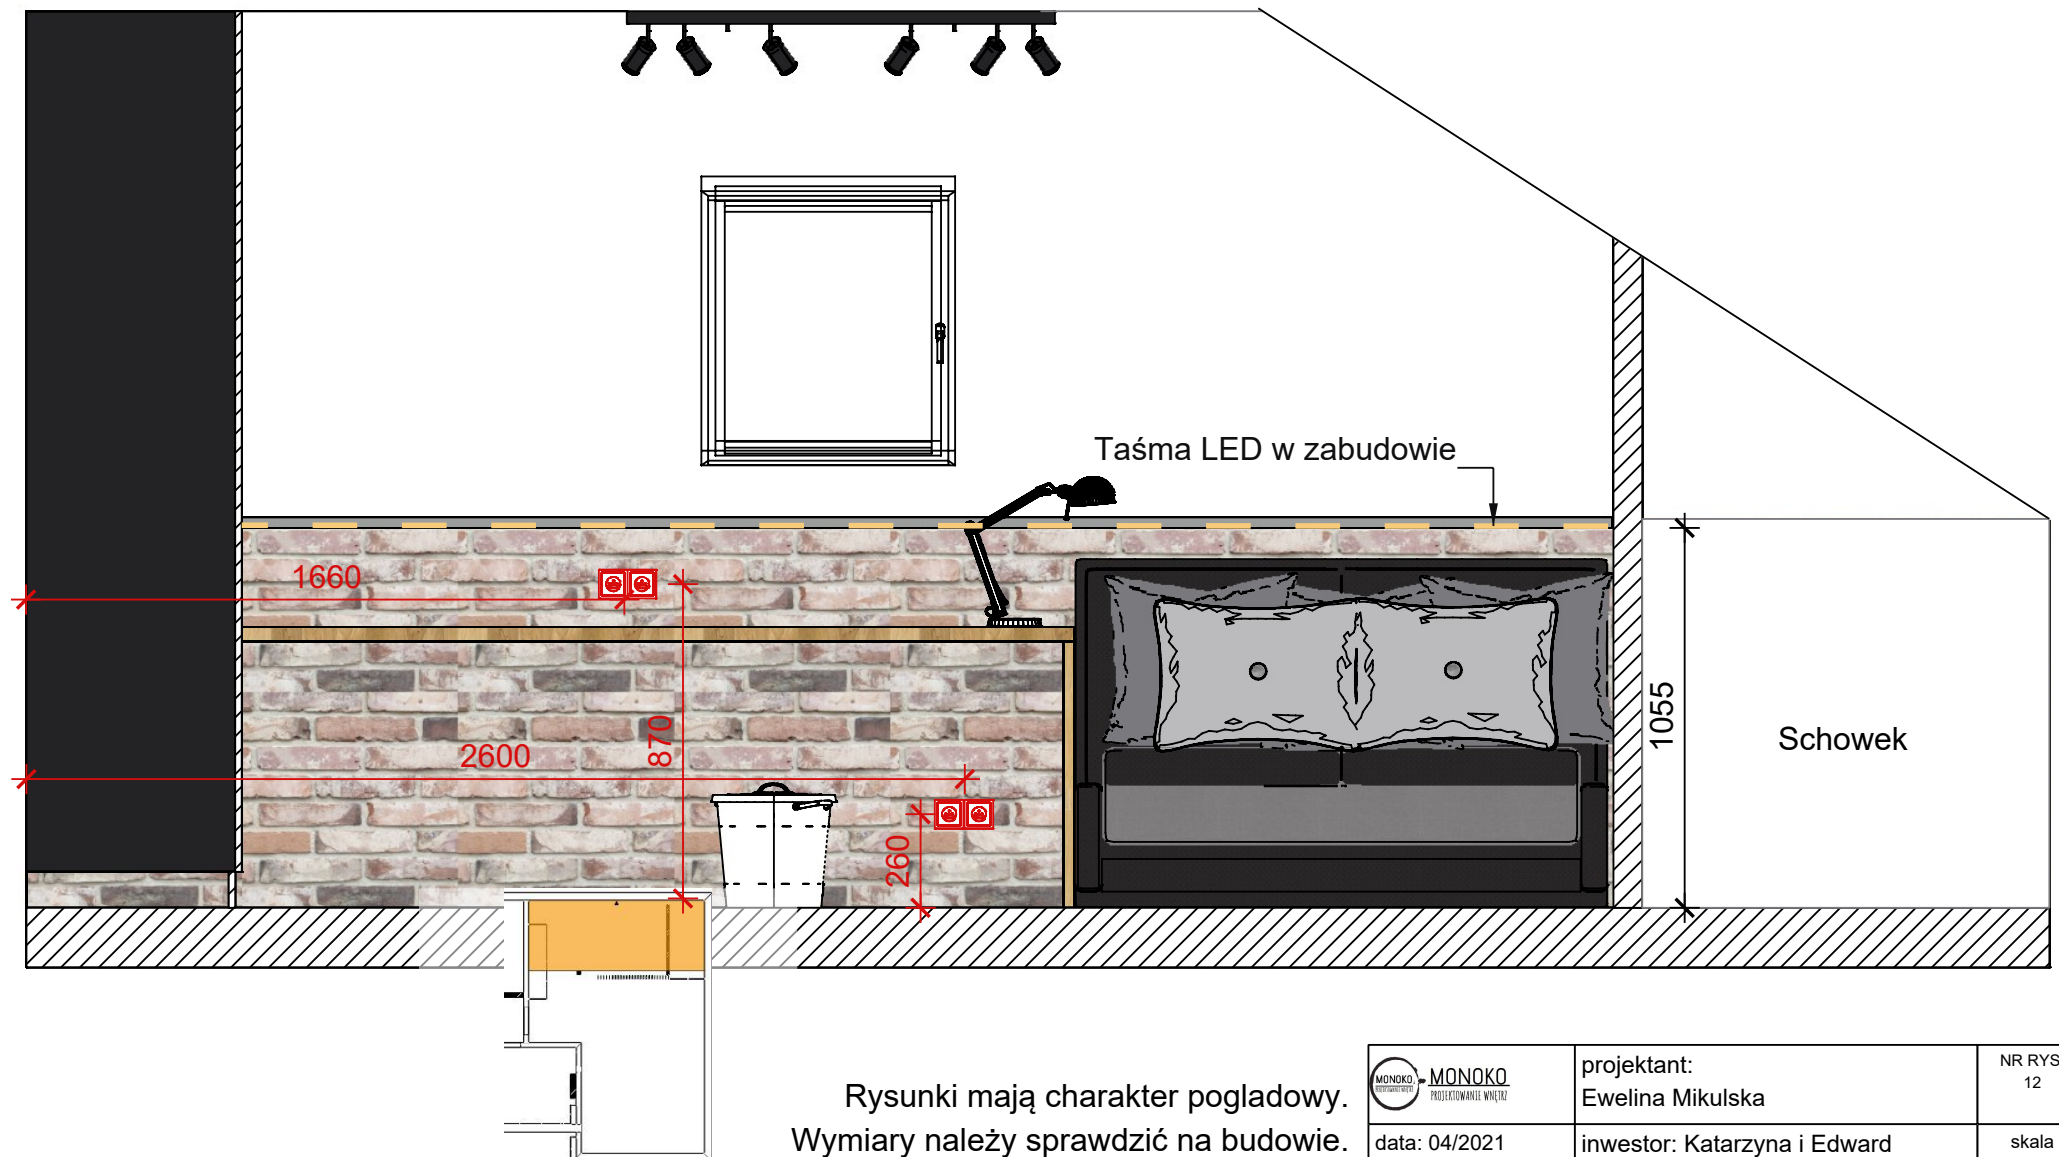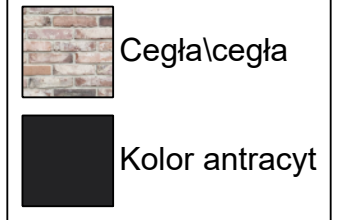

Rysunki mają charakter poglądowy.
Wymiary należy sprawdzić na budowie.

 MONOKO PROJEKTOWANIE Wnętrz	projektant: Ewelina Mikulska	NR RYS. 12
data: 04/2021	inwestor: Katarzyna i Edward Jaworscy	skala 1:20



Kład F

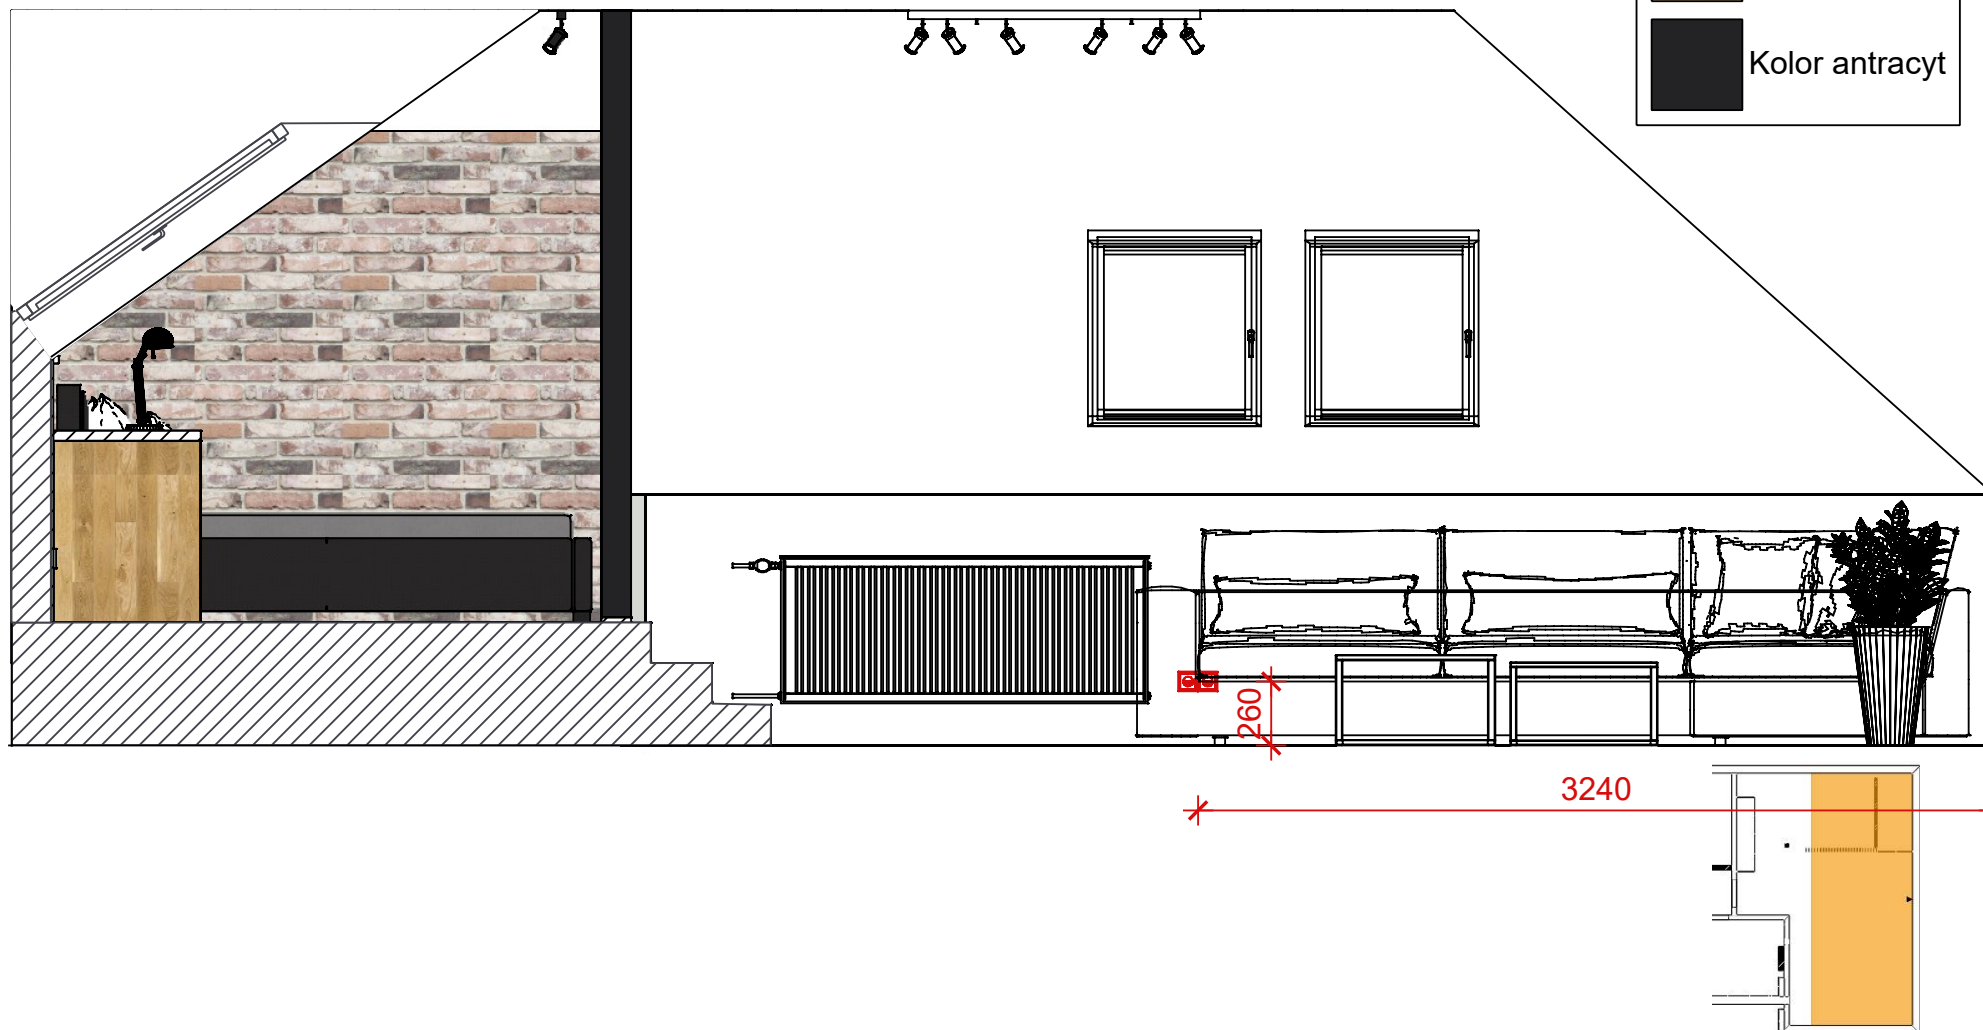

Rysunki mają charakter poglądowy.
Wymiary należy sprawdzić na budowie.

	projektant: Ewelina Mikulska	NR RYS. 13
data: 04/2021	inwestor: Katarzyna i Edward Jaworscy	skala 1:30


Kład G

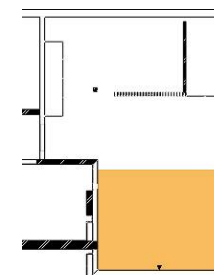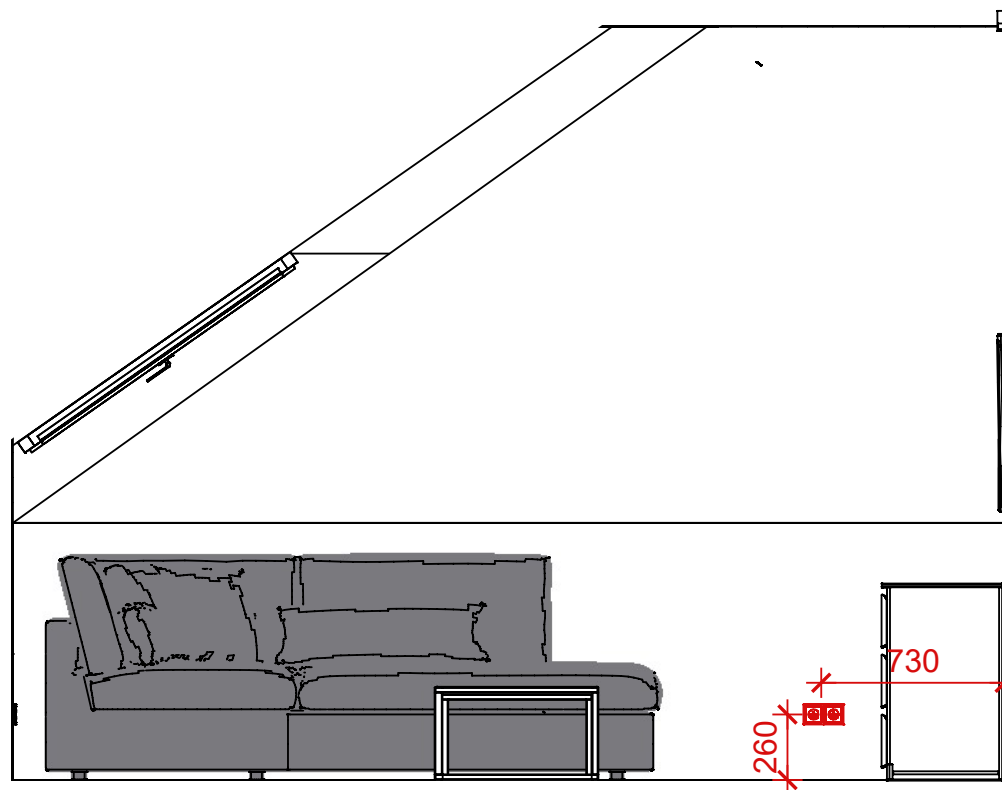

Rysunki mają charakter poglądowy.
Wymiary należy sprawdzić na budowie.


 MONOKO PROJEKTOWANIE Wnętrz	projektant: Ewelina Mikulska	NR RYS. 14
data: 04/2021	inwestor: Katarzyna i Edward Jaworscy	skala 1:30

Kład H

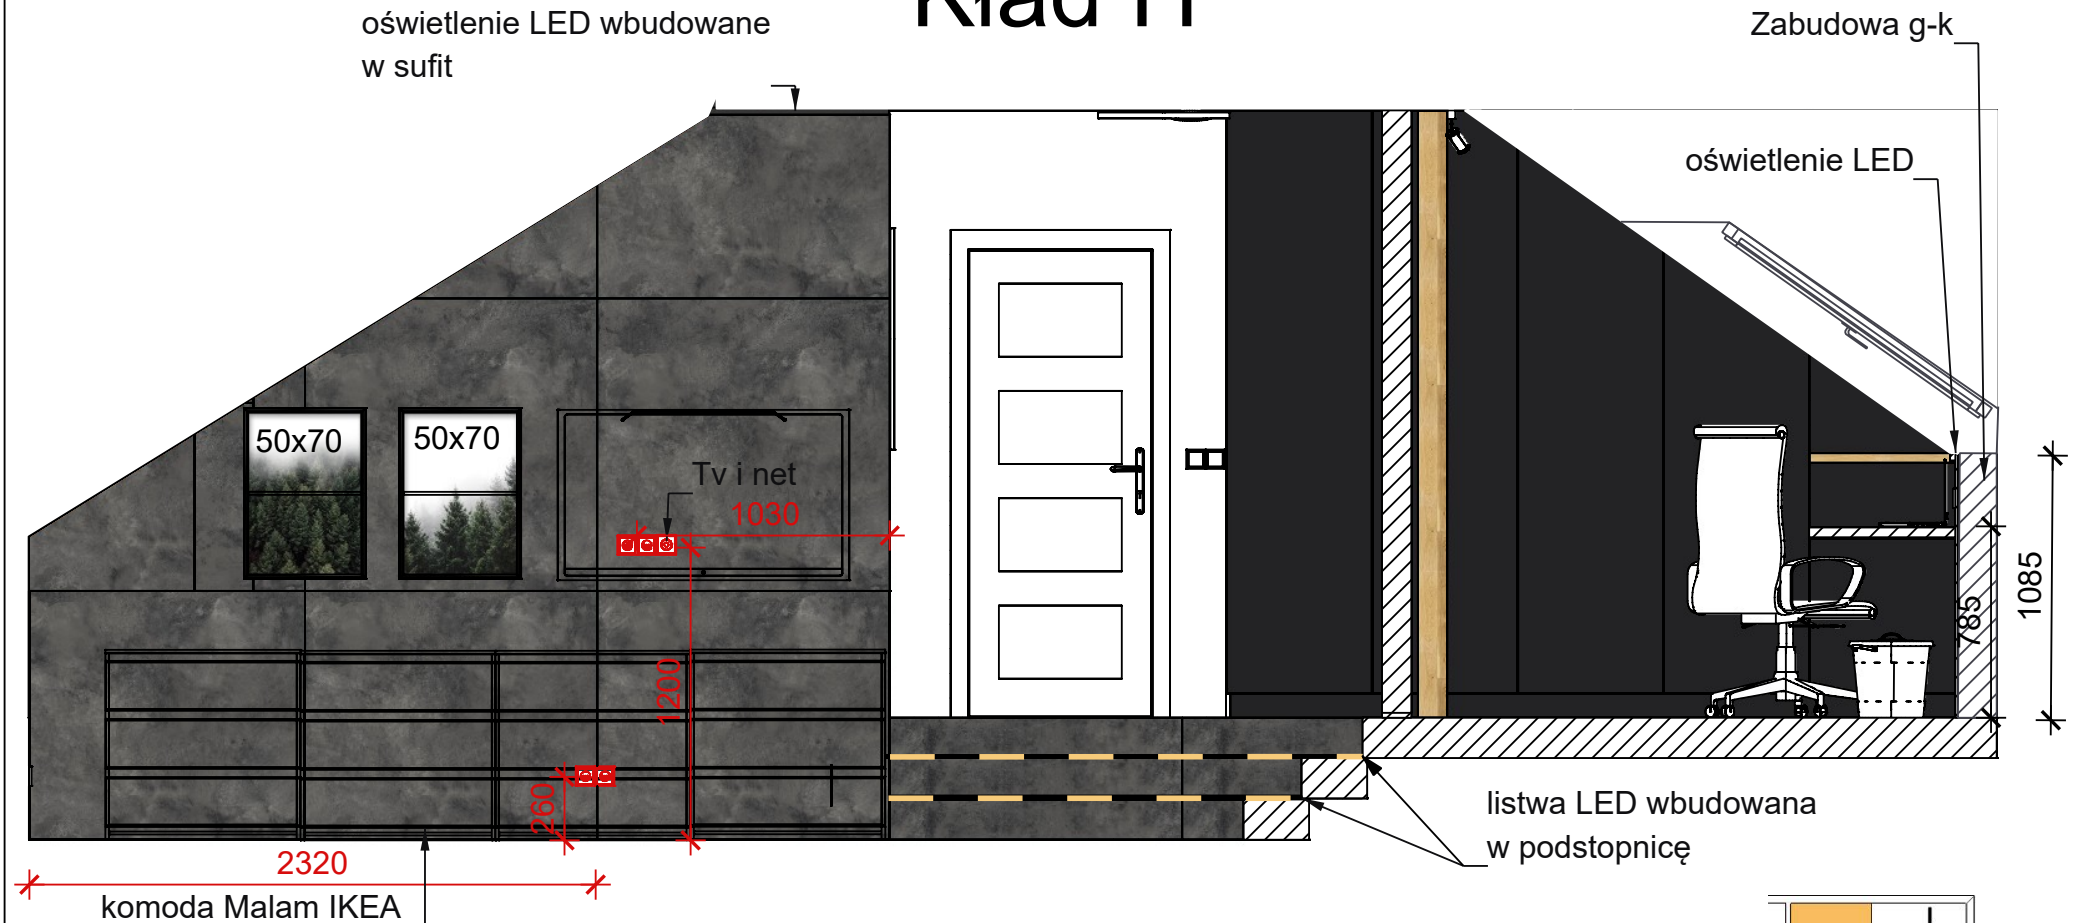

listwa LED wbudowana w podstopnicę



	Drewno
	Kolor antracyt
	Quenos graphite 59,8x119,8
	Quenos graphite lappato 119,8x119,8

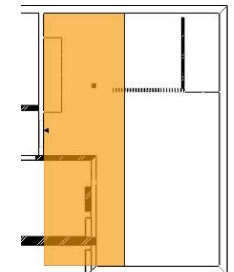

Rysunki mają charakter poglądowy.
Wymiary należy sprawdzić na budowie.

 MONOKO PROJEKTOWANIE Wnętrz	projektant: Ewelina Mikulska	NR RYS. 15
	data: 04/2021	inwestor: Katarzyna i Edward Jaworscy
		skala 1:30


Kład I

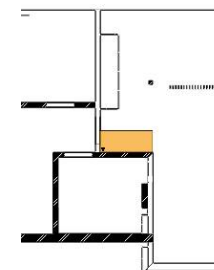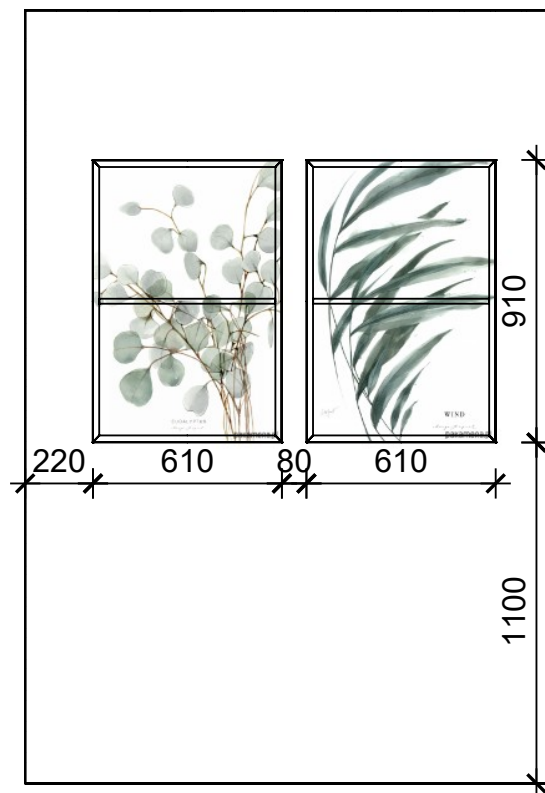

Rysunki mają charakter poglądowy.
Wymiary należy sprawdzić na budowie.

 MONOKO PROJEKTOWANIE Wnętrz	projektant: Ewelina Mikulska	NR RYS. 16
data: 04/2021	inwestor: Katarzyna i Edward Jaworscy	skala 1:30

Kład J

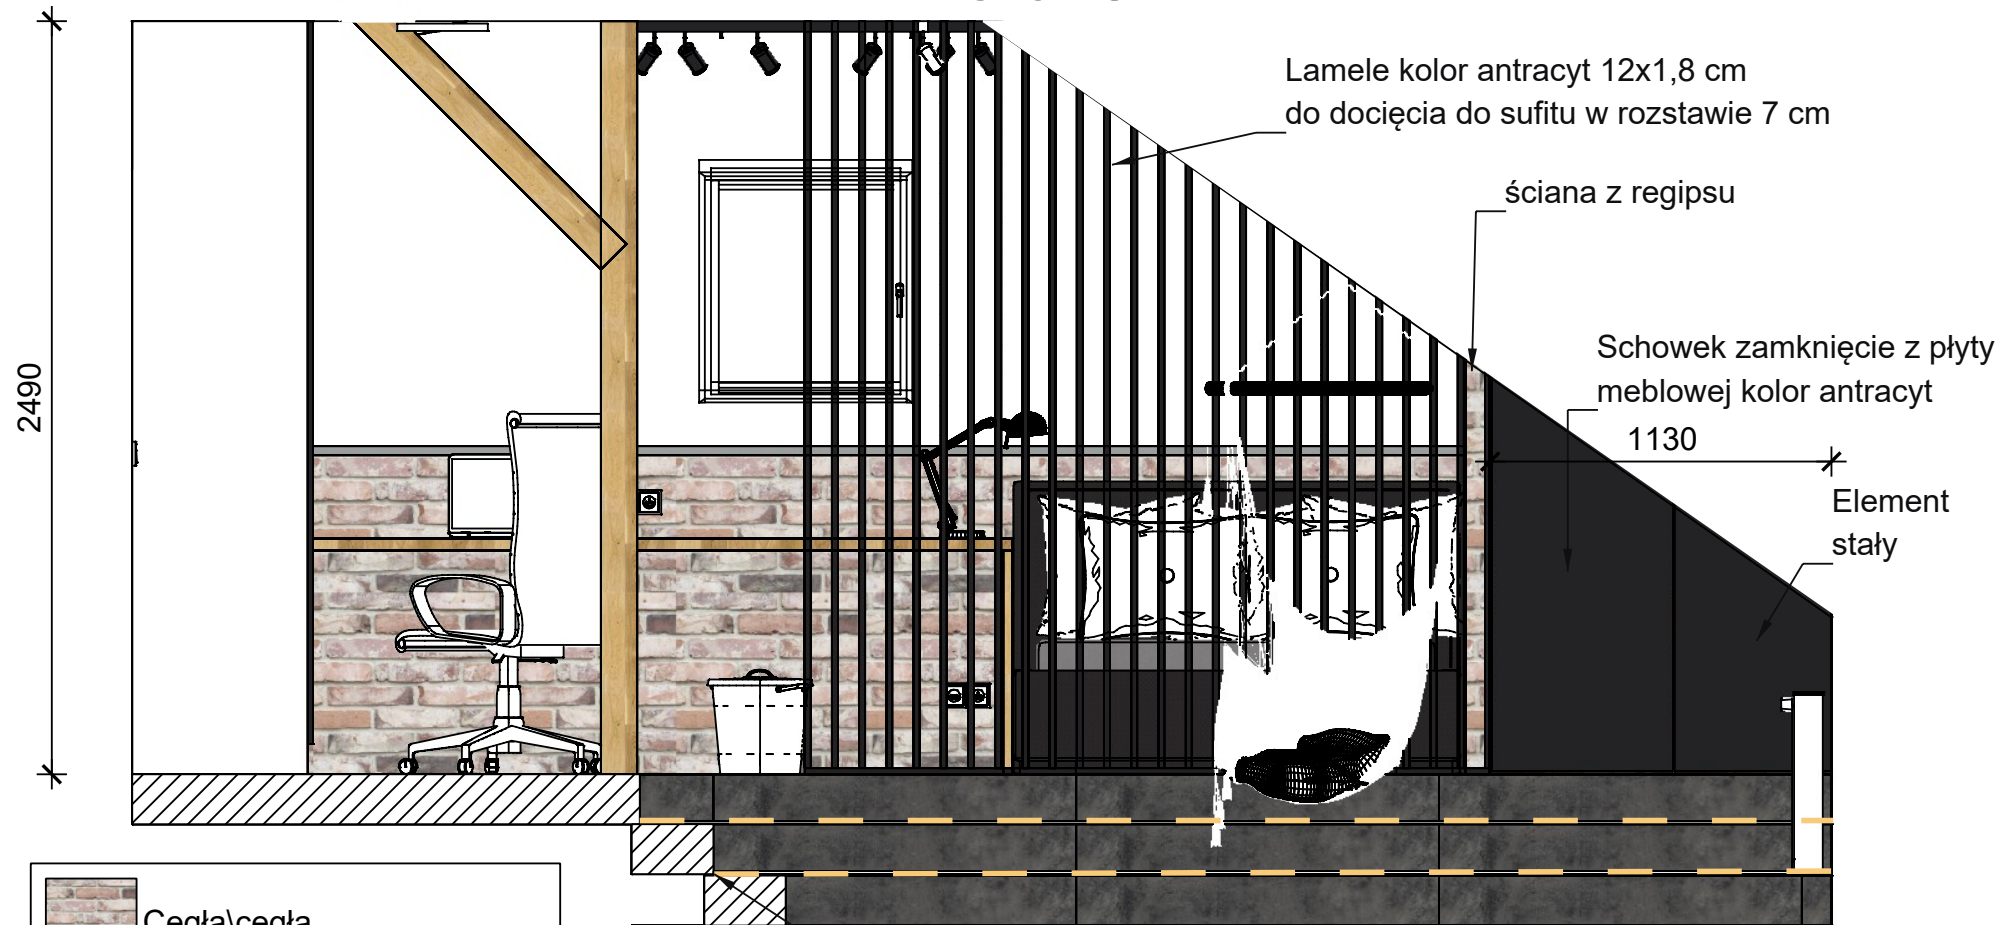

	Cegła/cegła
	Drewno
	Kolor antracyt
	Quenos graphite 59,8x119,8

listwa LED wbudowana
w podstopnicę





Rysunki mają charakter poglądowy.
Wymiary należy sprawdzić na budowie.



	projektant: Ewelina Mikulska	NR RYS. 17
	inwestor: Katarzyna i Edward Jaworscy	skala 1:25

data: 04/2021

Pokój Martyny

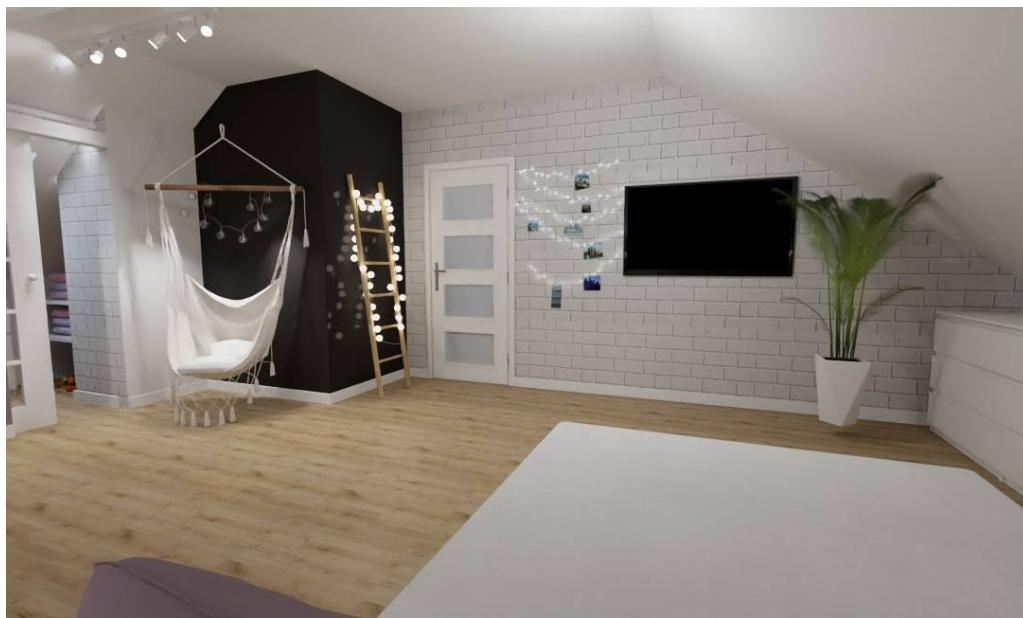


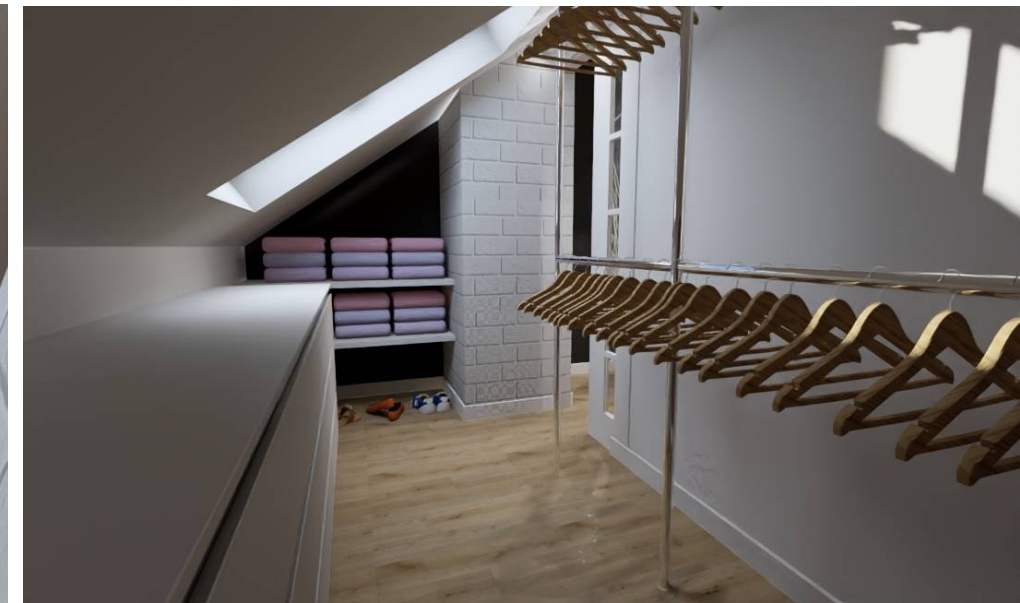

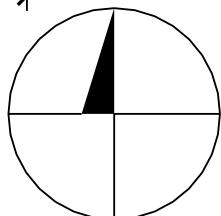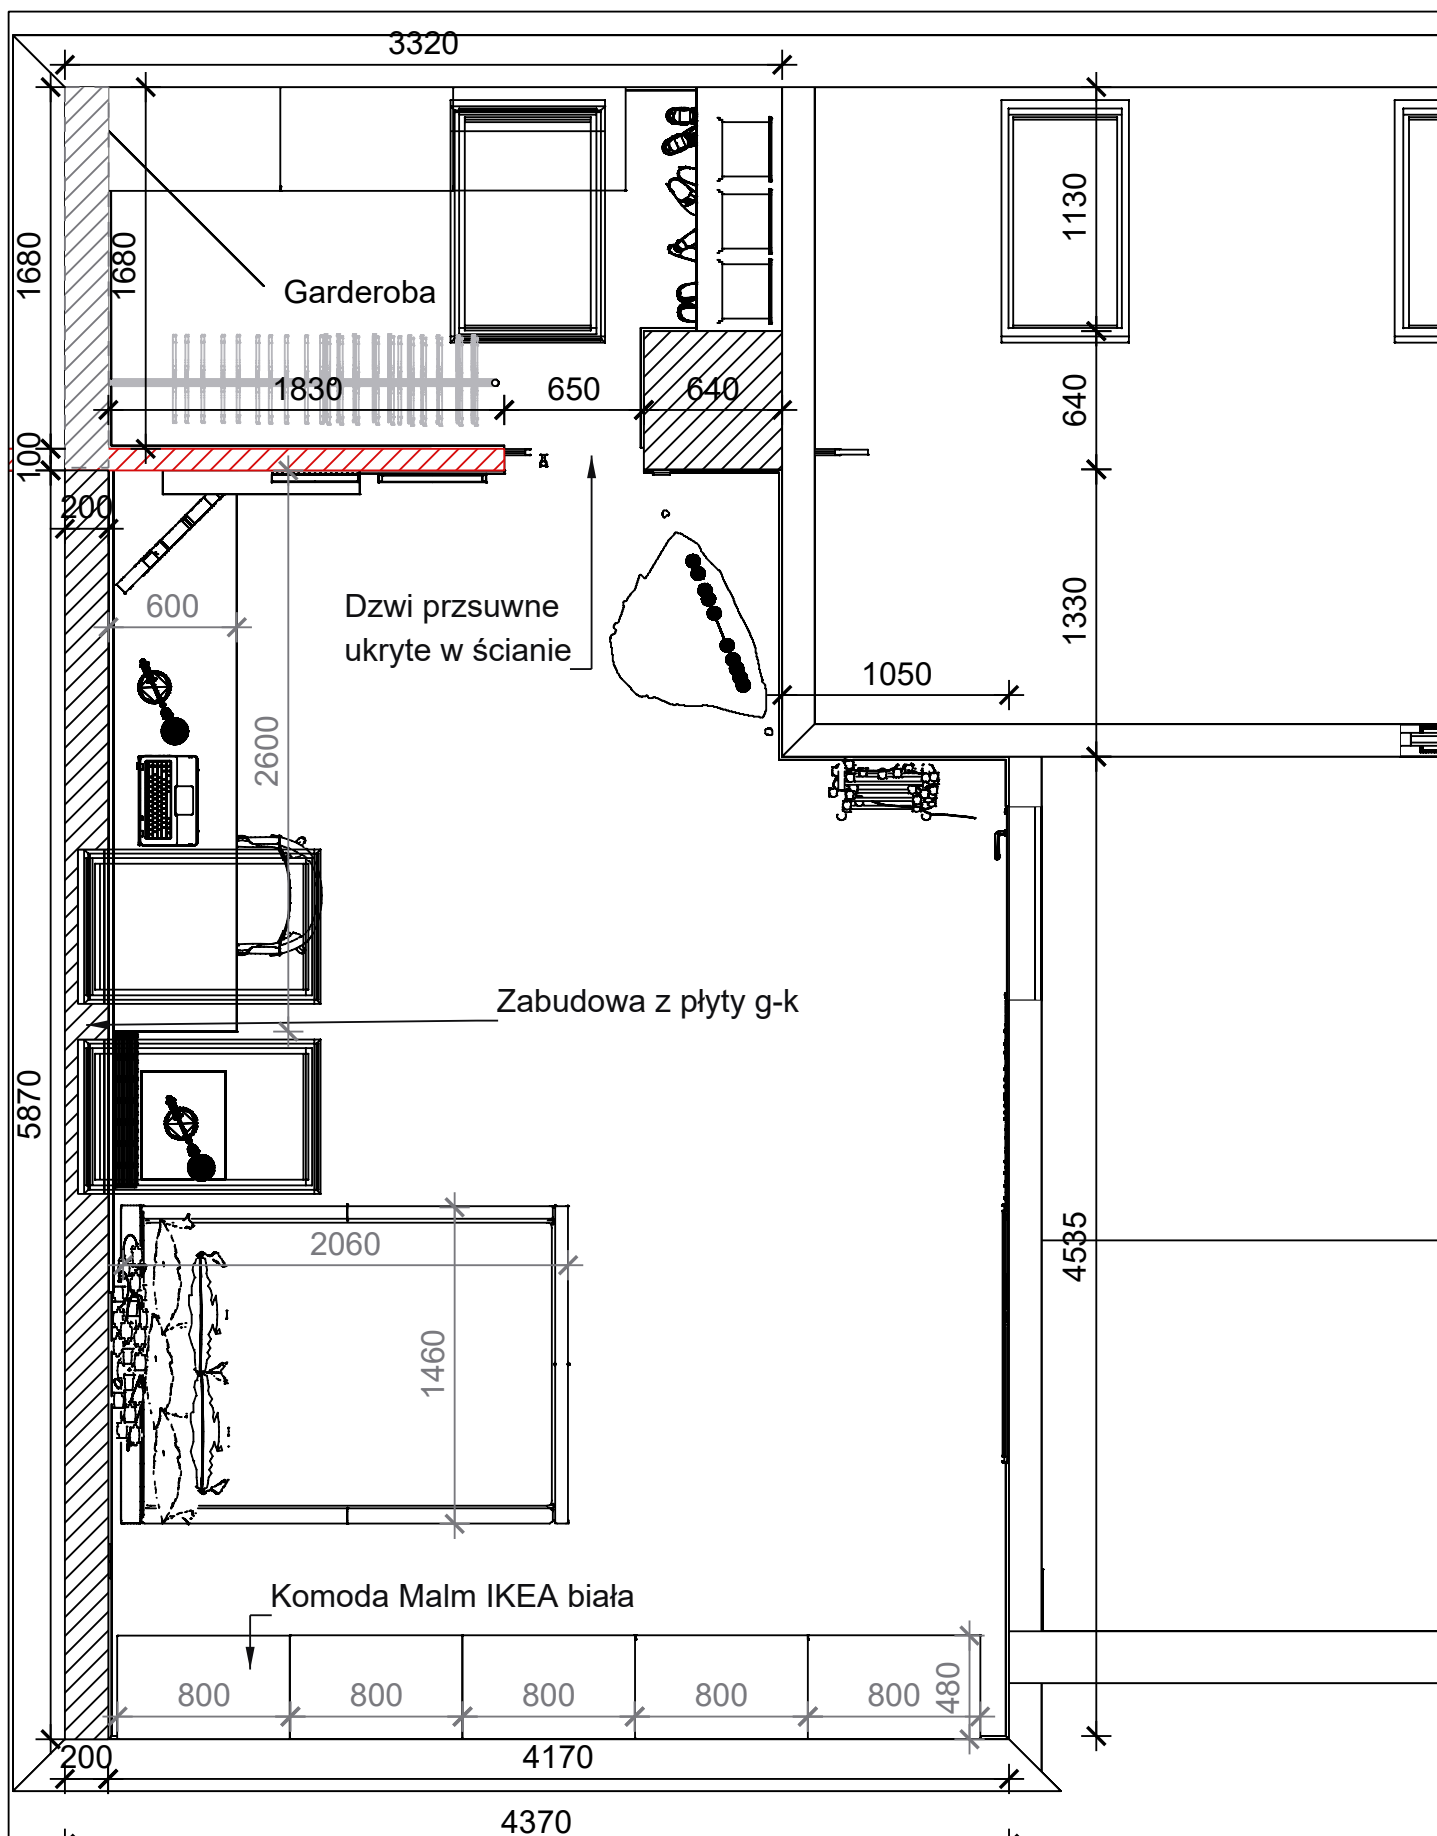

Rysunki mają charakter poglądowy.
Wymiary należy sprawdzić na budowie.

 MONOKO PROJEKTOWANIE WNIĘTE	projektant: Ewelina Mikulska	NR RYS. 18
data: 04/2021	inwestor: Katarzyna i Edward Jaworscy	skala 1:35

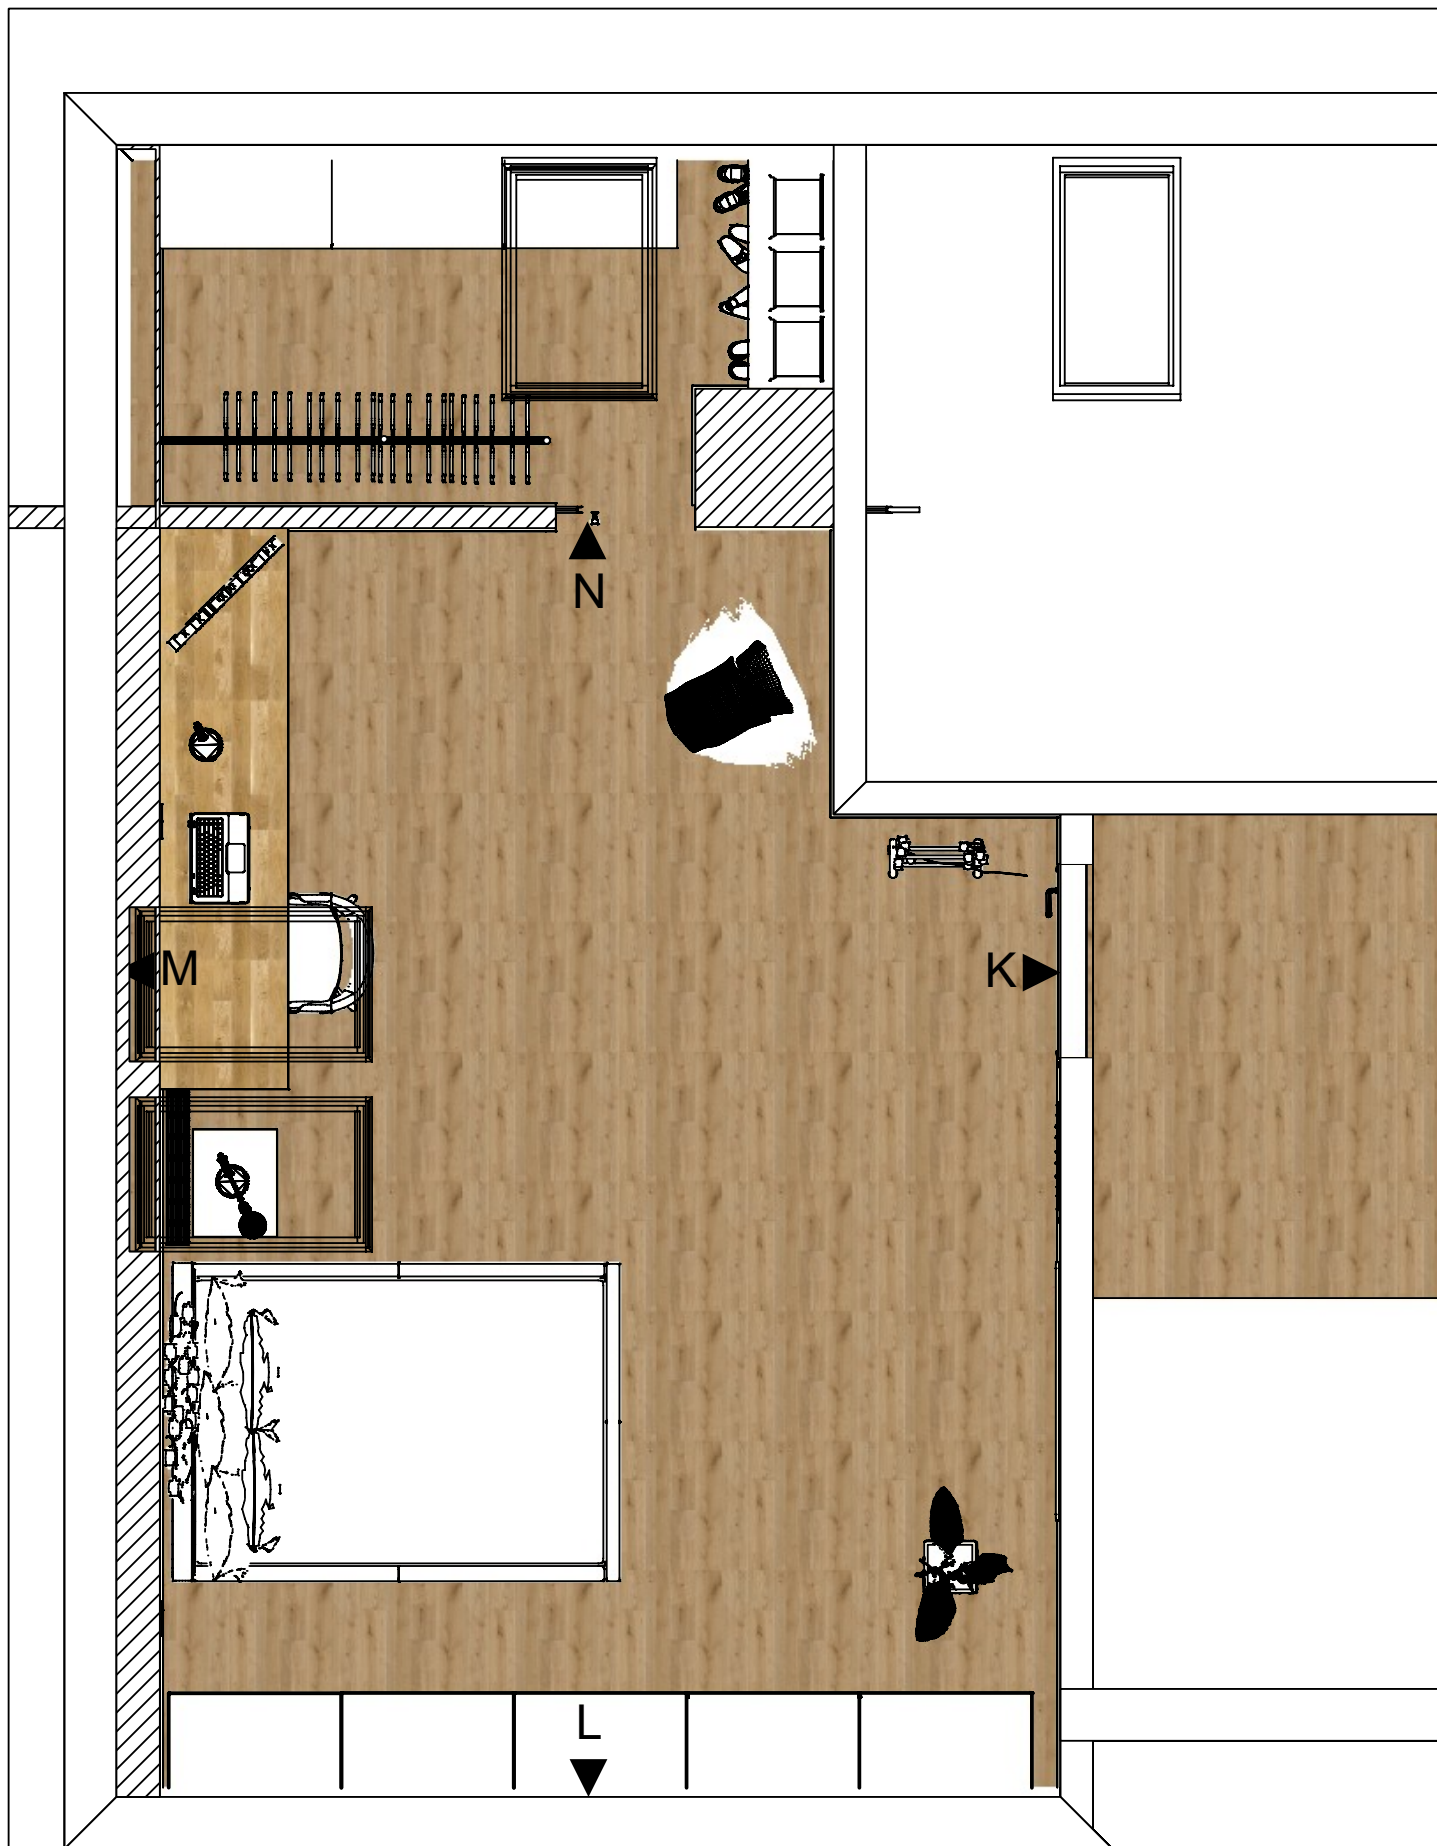


	Batlerio panele-grande-narrow-dab-bellefosse
	Drewno

Rysunki mają charakter poglądowy.
Wymiary należy sprawdzić na budowie.


	MONOKO PROJEKTOWANIE WNIĘTE	projektant: Ewelina Mikulska	NR RYS. 19
data: 04/2021	inwestor: Katarzyna i Edward Jaworscy	skala 1:25	

Kład K

2360

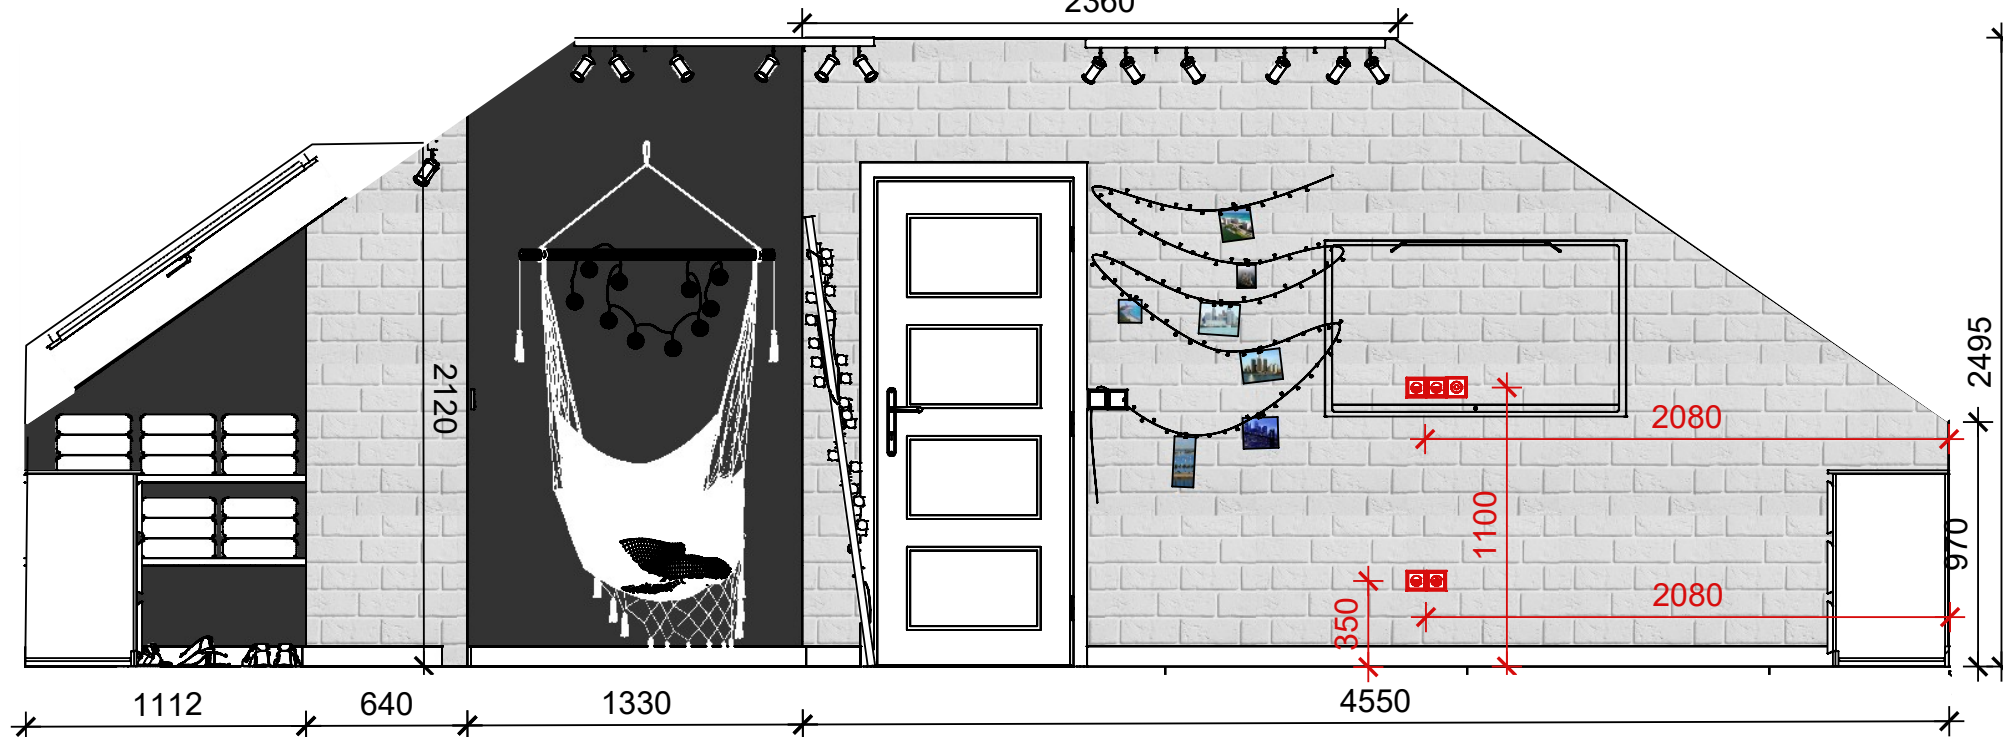

	Stegu PARMA WHITE - KAMIEŃ CEGŁOPODOBNY STEGU Z FUGĄ
	Czarna Farba Tablicowo-Magnetyczna

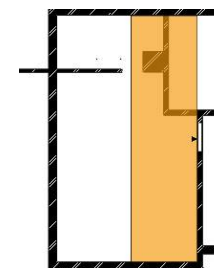


Rysunki mają charakter poglądowy.
Wymiary należy sprawdzić na budowie.

 MONOKO PROJEKTOWANIE Wnętrz	projektant: Ewelina Mikulska	NR RYS. 20
	data: 04/2021	inwestor: Katarzyna i Edward Jaworscy

skala
1:30


Kład L

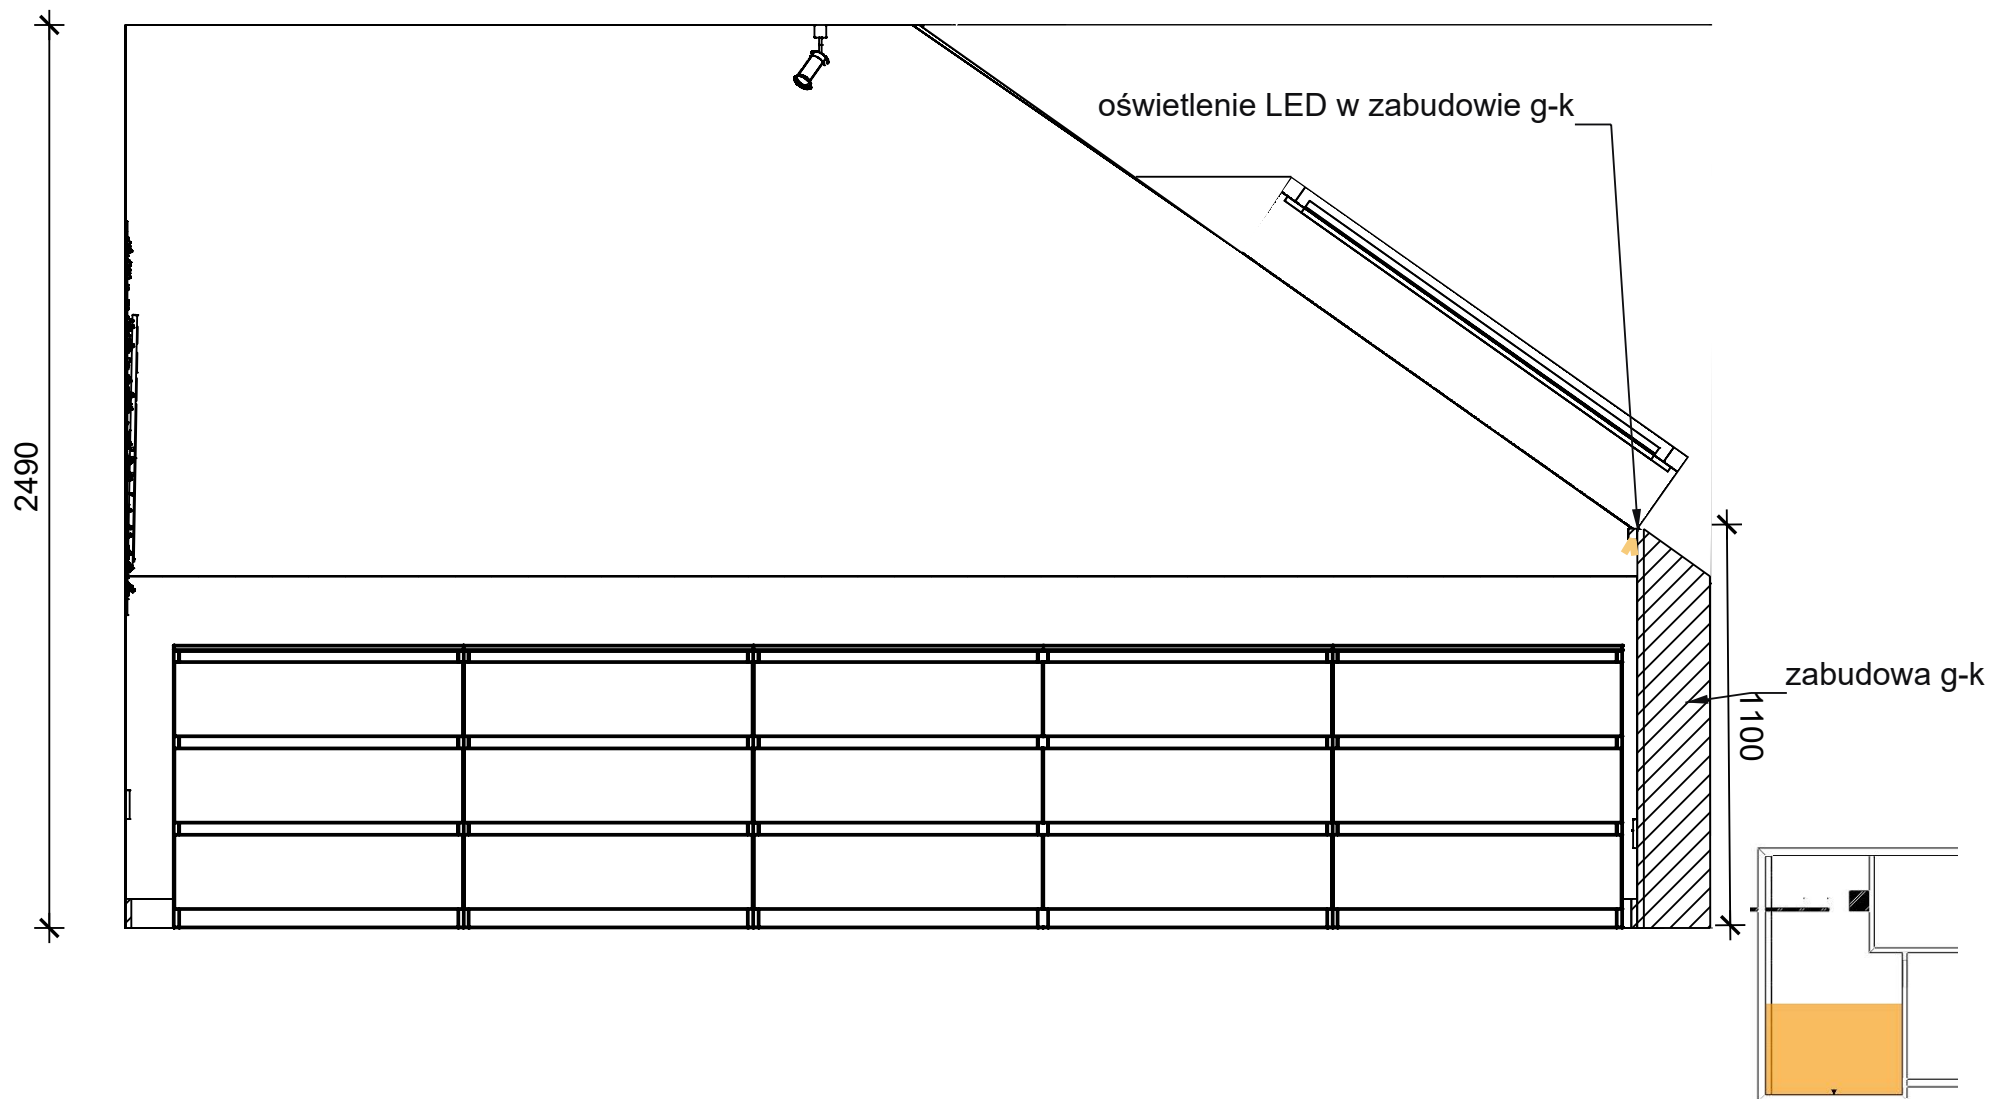

Rysunki mają charakter poglądowy.
Wymiary należy sprawdzić na budowie.


 MONOKO PROJEKTOWANIE Wnętrz	projektant: Ewelina Mikulska	NR RYS. 21
data: 04/2021	inwestor: Katarzyna i Edward Jaworscy	skala 1:20

Kład M

 

Kolor RAL 4009/Bekers Loft Vilet

oświetlenie LED w zabudowie g-k

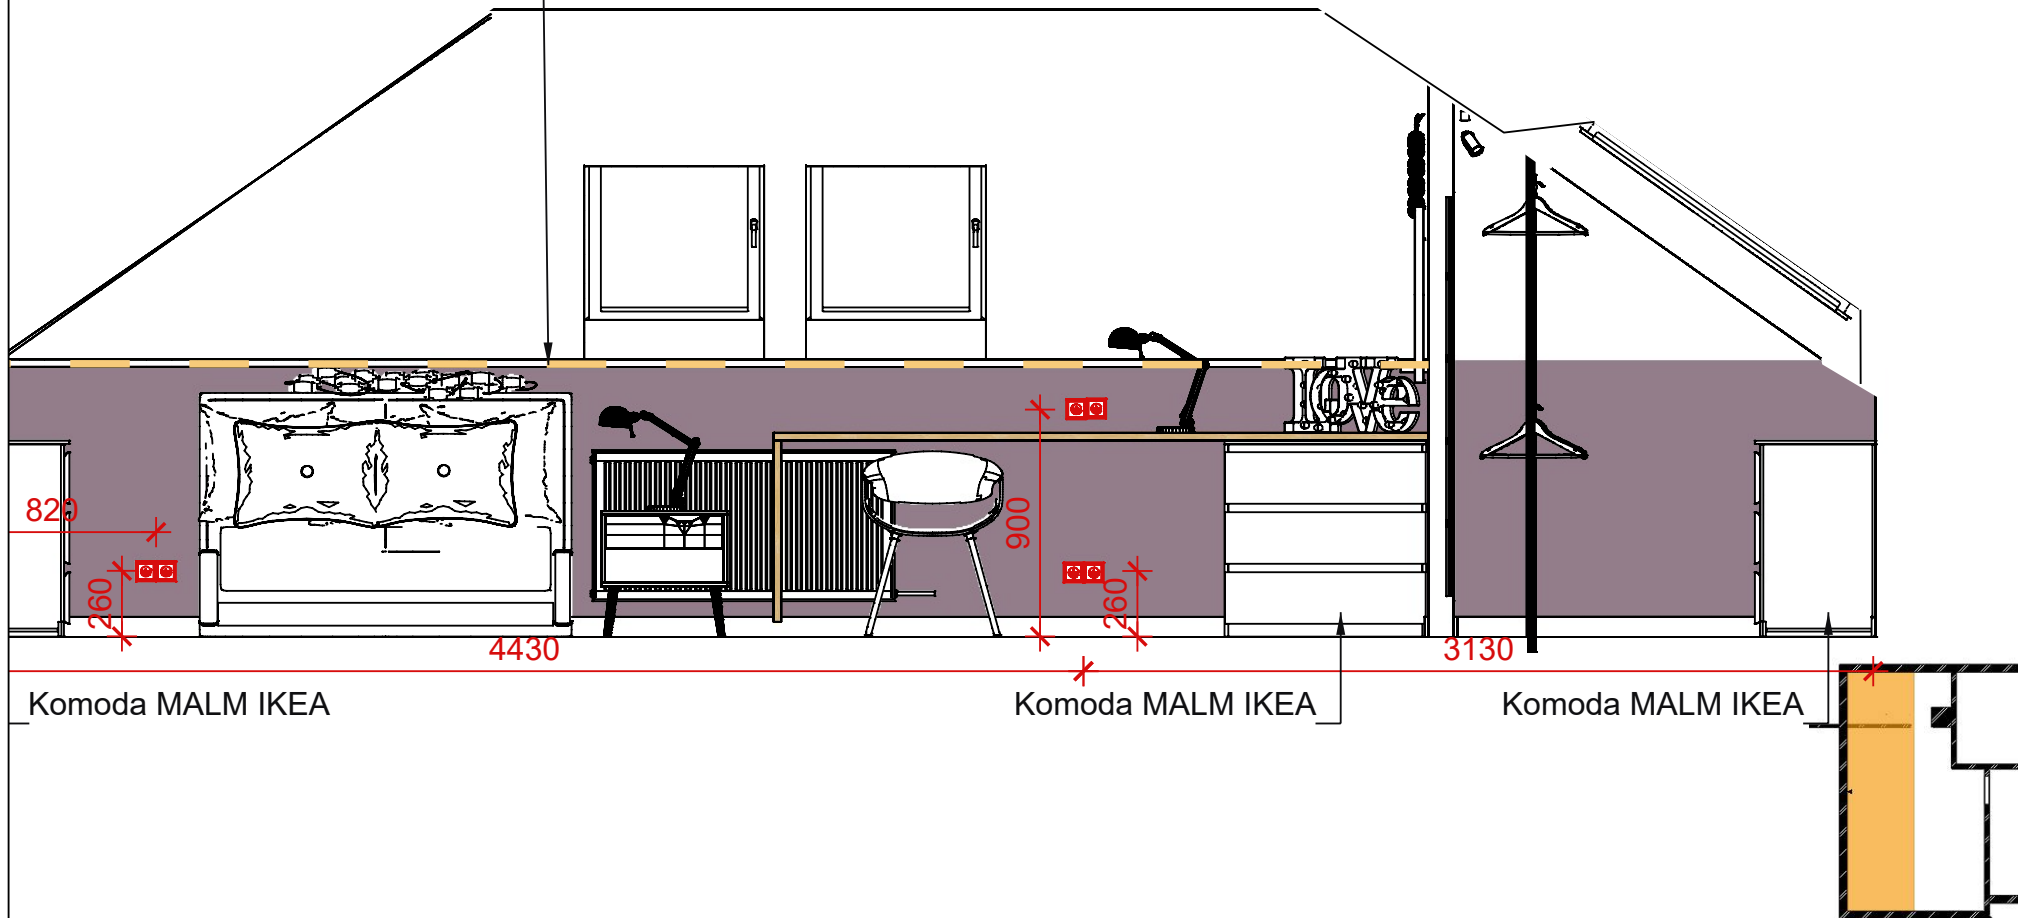

Komoda MALM IKEA

Komoda MALM IKEA

Komoda MALM IKEA

Rysunki mają charakter poglądowy.
Wymiary należy sprawdzić na budowie.



data: 04/2021

projektant:
Ewelina Mikulska



inwestor: Katarzyna i Edward
Jaworscy

NR RYS.
22

skala
1:20

Kład N

oświetlenie LED w zabudowie g-k

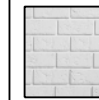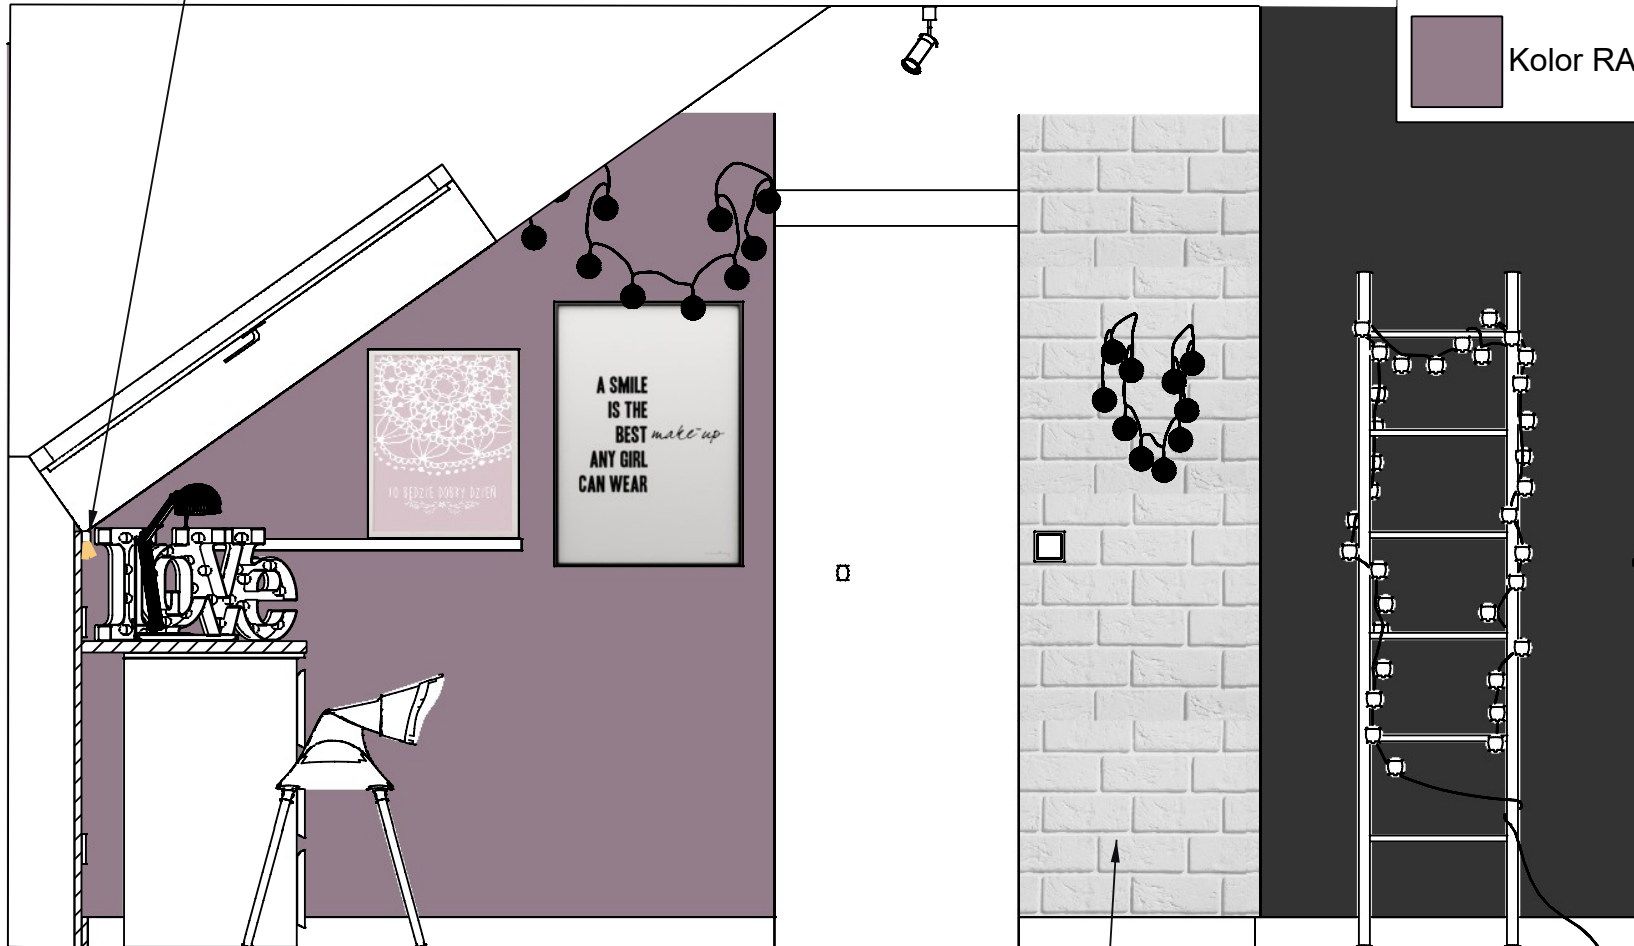

Stegu PARMA WHITE - KAMIEŃ
CEGŁOPODOBNY STEGU Z FUGĄ




Czarna Farba Tablicowo-Magnetyczna



Kolor RAL 4009/Bekers Loft Vilet

Komin obudowany Stegu Cegła

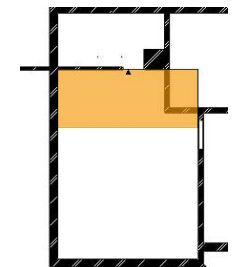

Rysunki mają charakter poglądowy.
Wymiary należy sprawdzić na budowie.



data: 04/2021

projektant:
Ewelina Mikulska

inwestor: Katarzyna i Edward
Jaworscy

NR RYS.
23

skala
1:20